

inbo
Geersteinselelaan 39
Postbus 57
3930 EB Woudenberg

T +31 (0)33 286 81 50
info@inbo.com
www.inbo.com

Project Almere Meerland

Opdrachtgever PFC2 envelopment B.V.
Nijhuis Bouw B.V.

Projectarchitect AAArchitecten

Projectleider R. Wallet

Onderwerp Omgevingsvergunning
Plattegronden, Gevels en Doorsnede
Grondgebonden woningen, type IC

Getekend File 071026010

Projectnummer P07102 Datum 12-07-2013


Schaal 1:50 **Wijziging**

inbo b.v.
Woudenberg
Handelsregister Amersfoort
31026236



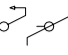
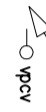
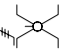
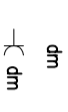
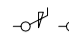
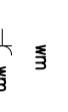
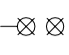
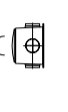
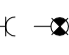
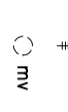
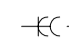

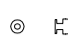
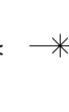

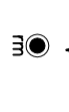






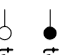


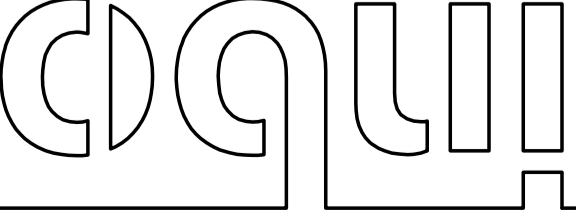

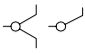


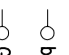


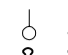
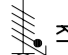


















Formaat A3 **Wijzigingsdatum**

Bladnummer






011



renvooi bouwkundig

	schakelaar 1-polig		meterkast
	schakelaar serie		vulpunt cv
	schakelaar wissel		opstelplaats droogtoestel [wasdroger]
	schakelaar trek		aansluitpunt droogtoestel [wasdroger]
	schakelaar kruis		opstelplaats wastoestel [wasmachine]
	schakelaar 3-standen t.b.v. mv		aansluitpunt wastoestel [wasmachine]
	dimmer 1-polig		opstelplaats mechanische ventilatie
	lichtaansluitpunt plafond zonder armatuur		perilex t.b.v. mechanische ventilatie
	lichtaansluitpunt wand zonder armatuur		plafondafzuigpunt mechanische ventilatie
	lichtaansluitpunt buiten zonder armatuur		wandafzuigpunt mechanische ventilatie
	wandcontactdoos geaard 1-voudig (300+)		kraan
	wandcontactdoos geaard 2-voudig		douchekop
	bel zoemer		ventilatirooster
	bel drukker		rookmelder
	thermostaat		paneel
	aansluitpunt (bedraad)		kruipluik
	aansluitpunt (niet bedraad)		hemelwaterafvoer (voorgevel ø80, achtergevel ø100)
	aansluitpunt cai (bedraad) (300+)		radiator
	aansluitpunt cai (niet bedraad)		
	aansluitpunt data enkel		
	aansluitpunt data dubbel		
	aansluitpunt telefoon (bedraad) (300+)		
	aansluitpunt telefoon (niet bedraad)		
	aansluitpunt videofoon		
	aansluitpunt intercom		
	aansluitpunt spreek/luister postkasten		
	aansluitpunt standenschakelaar tbv. mech.vent.		
	aansluitpunt centraal aardingspunt		
	aansluitpunt boiler		
	aansluitpunt gas		
	bovenkastjes		
	opstelplaats kooktoestel		
	perilex t.b.v. kooktoestel		
	opstelplaats afwastoestel [vaatwasmachine]		
	aansluitpunt afwastoestel [vaatwasmachine]		
	aansluitpunt afzuigkap op 2.25m hoogte		
	opstelplaats koelkast		

renvooi bouwkundig (materialisering)

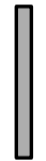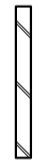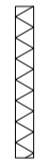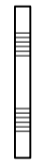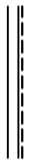
	prefab beton (neembeton)
	metselwerk baksteen
	isolatie
	seperatiwand (ytong) 100mm (-20dB)
	wandtegels

renvooi ruimtedifferentiatie


①.1	verkeersroute	(entree)	③.1	verblijfsruimte	(woonkamer)
①.2	meterruimte	(meterkast)	③.2	verblijfsruimte	(keuken)
①.3	toiletteruimte	(toilet)	③.3	verkeersroute	(overloop)
①.4	verblijfsruimte	(keuken)	③.4	bergruimte	(berging)
①.5	verblijfsruimte	(woonkamer)	③.5	badruimte	(badkamer)
①.6	badruimte	(badkamer)	③.6	verblijfsruimte	(slaapkamer)
①.7	bergruimte	(trapkast)			
①.8	garage				
①.9	bergruimte	(klompenhok)			
②.1	verkeersroute	(overloop)			
②.2	badruimte	(badkamer)			
②.3	verblijfsruimte	(slaapkamer)			
②.4	bergruimte	(berging)			
②.5	toiletteruimte	(toilet)			
②.6	verblijfsruimte	(eetkeuken)			
②.7	verblijfsruimte	(woonkamer)			

Opties i.o.v. Alliantie Flevoland


- * b.g. vrijhangende toiletspot
- * CAI + KPN in hoofdsloapkamer bedraad
- * extra wandcontactdoos in de badkamer
- * op de zolder een wand om de trap

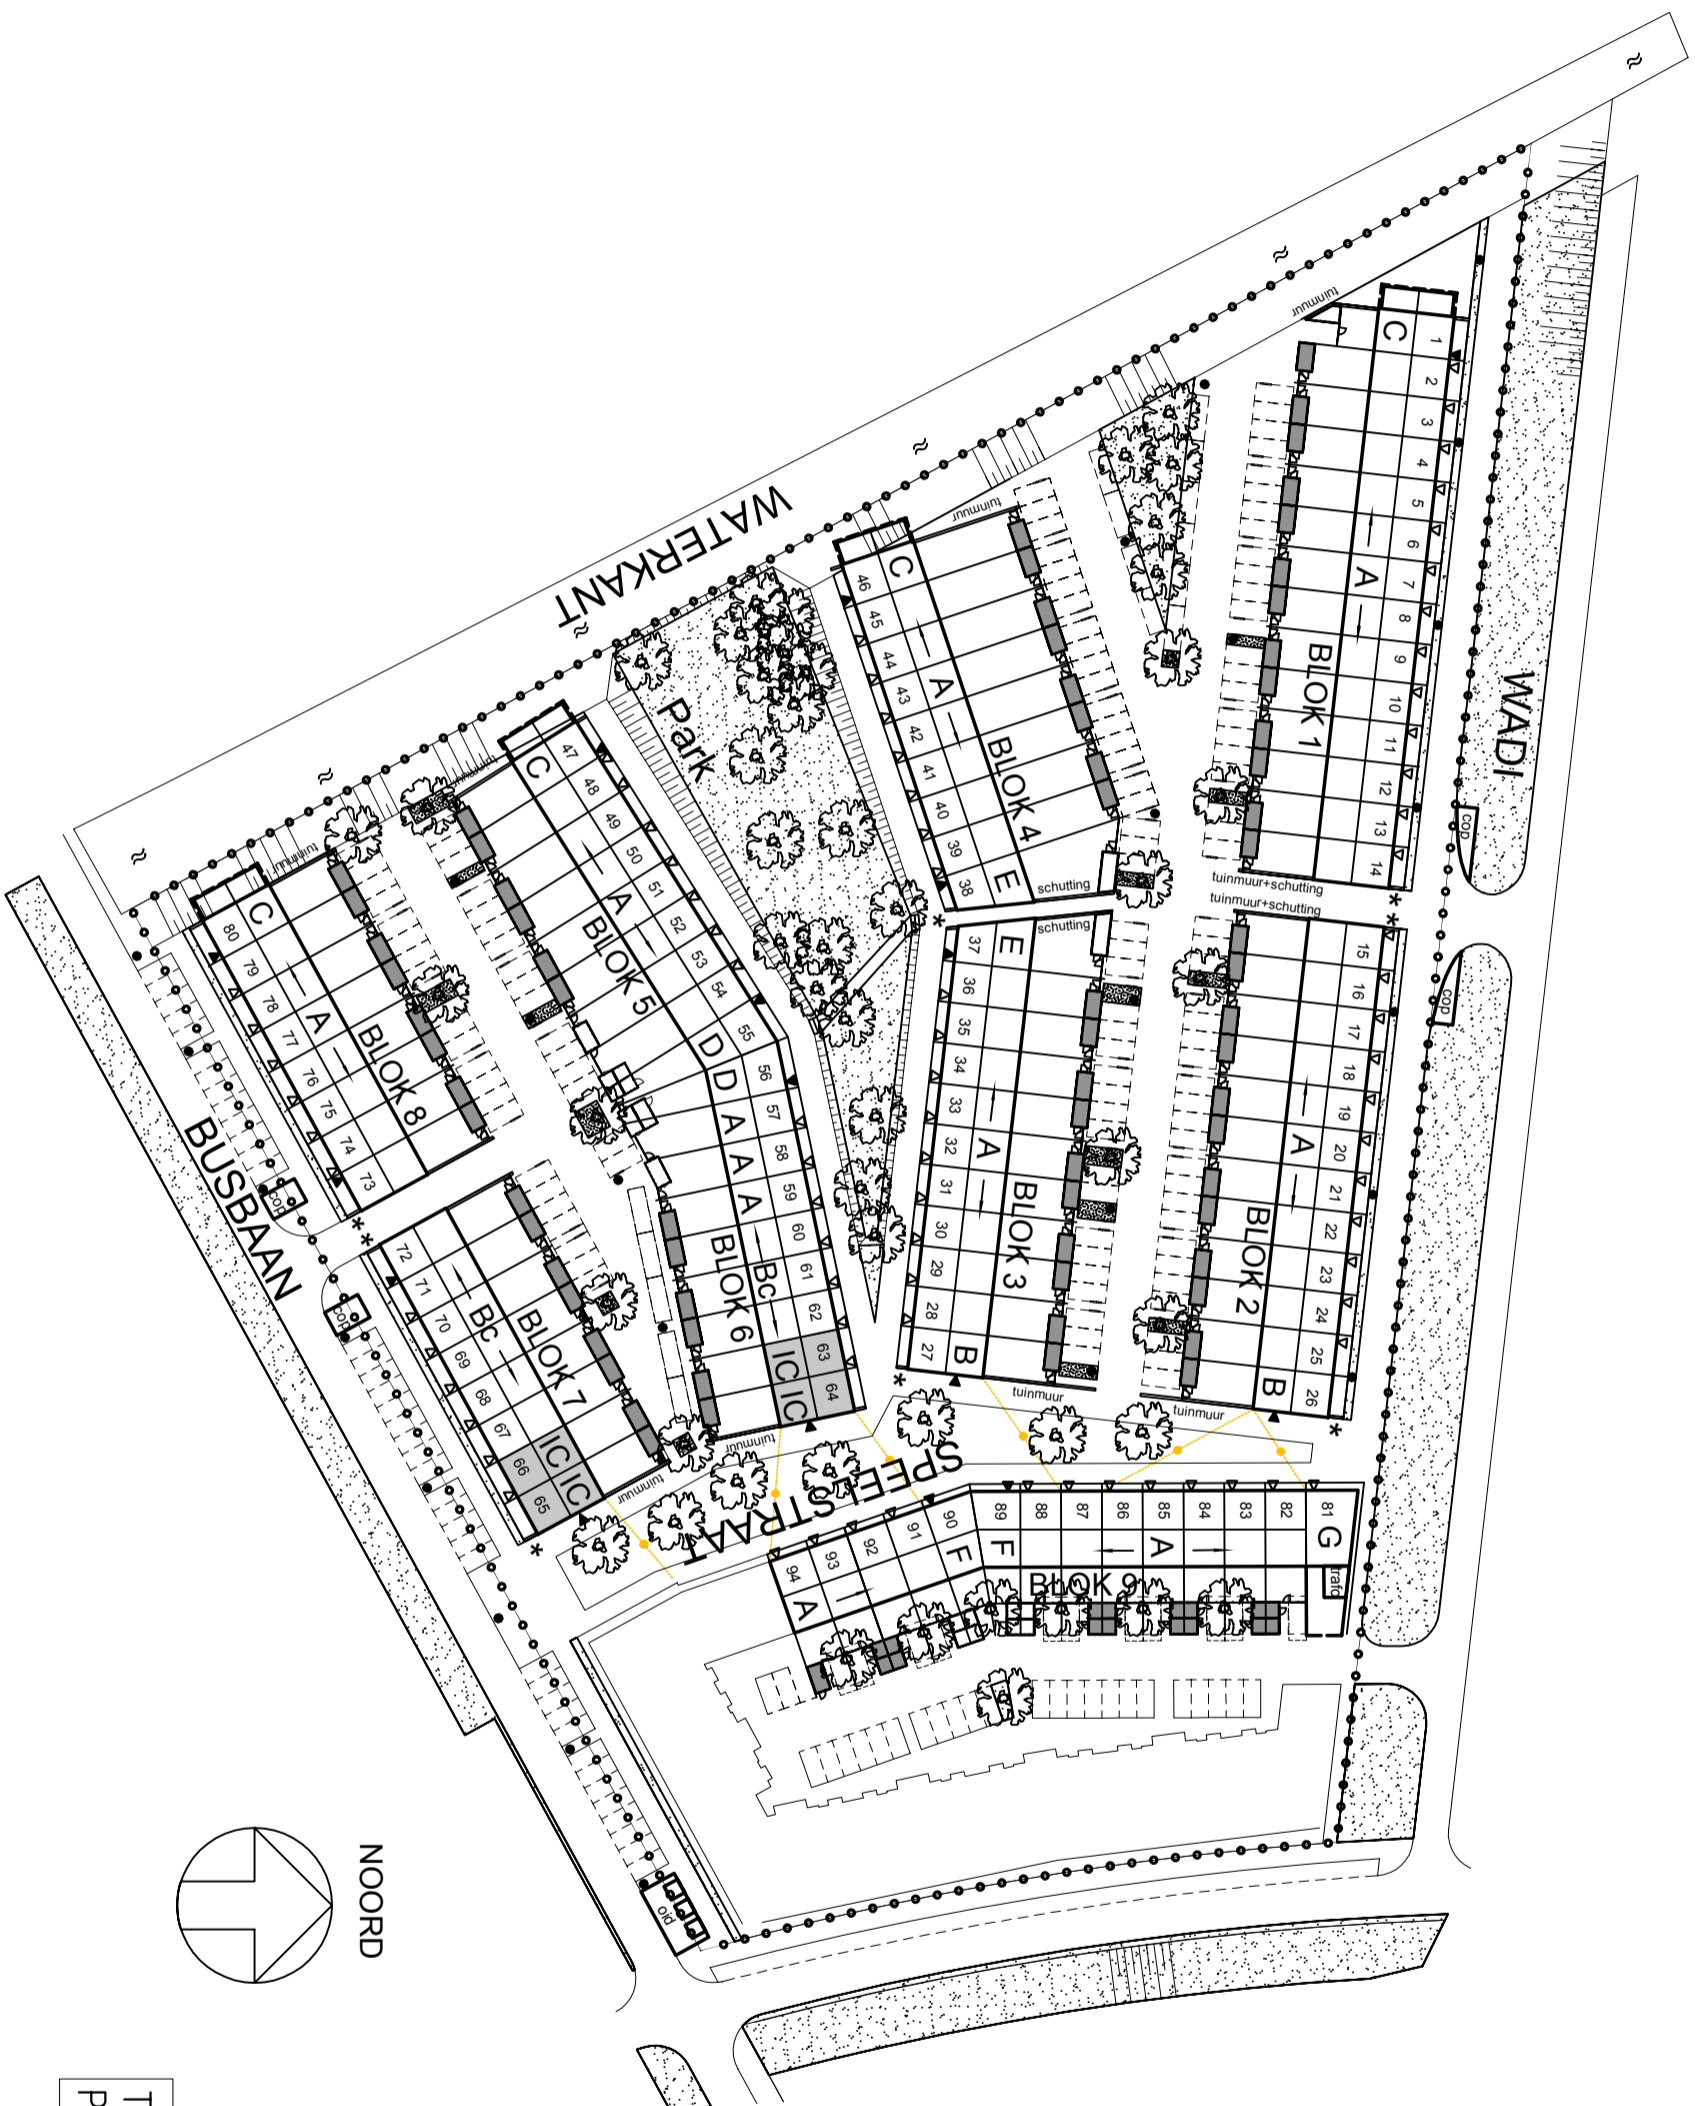


TEN BEHOEVE VAN
POSITIES WONINGTYPE

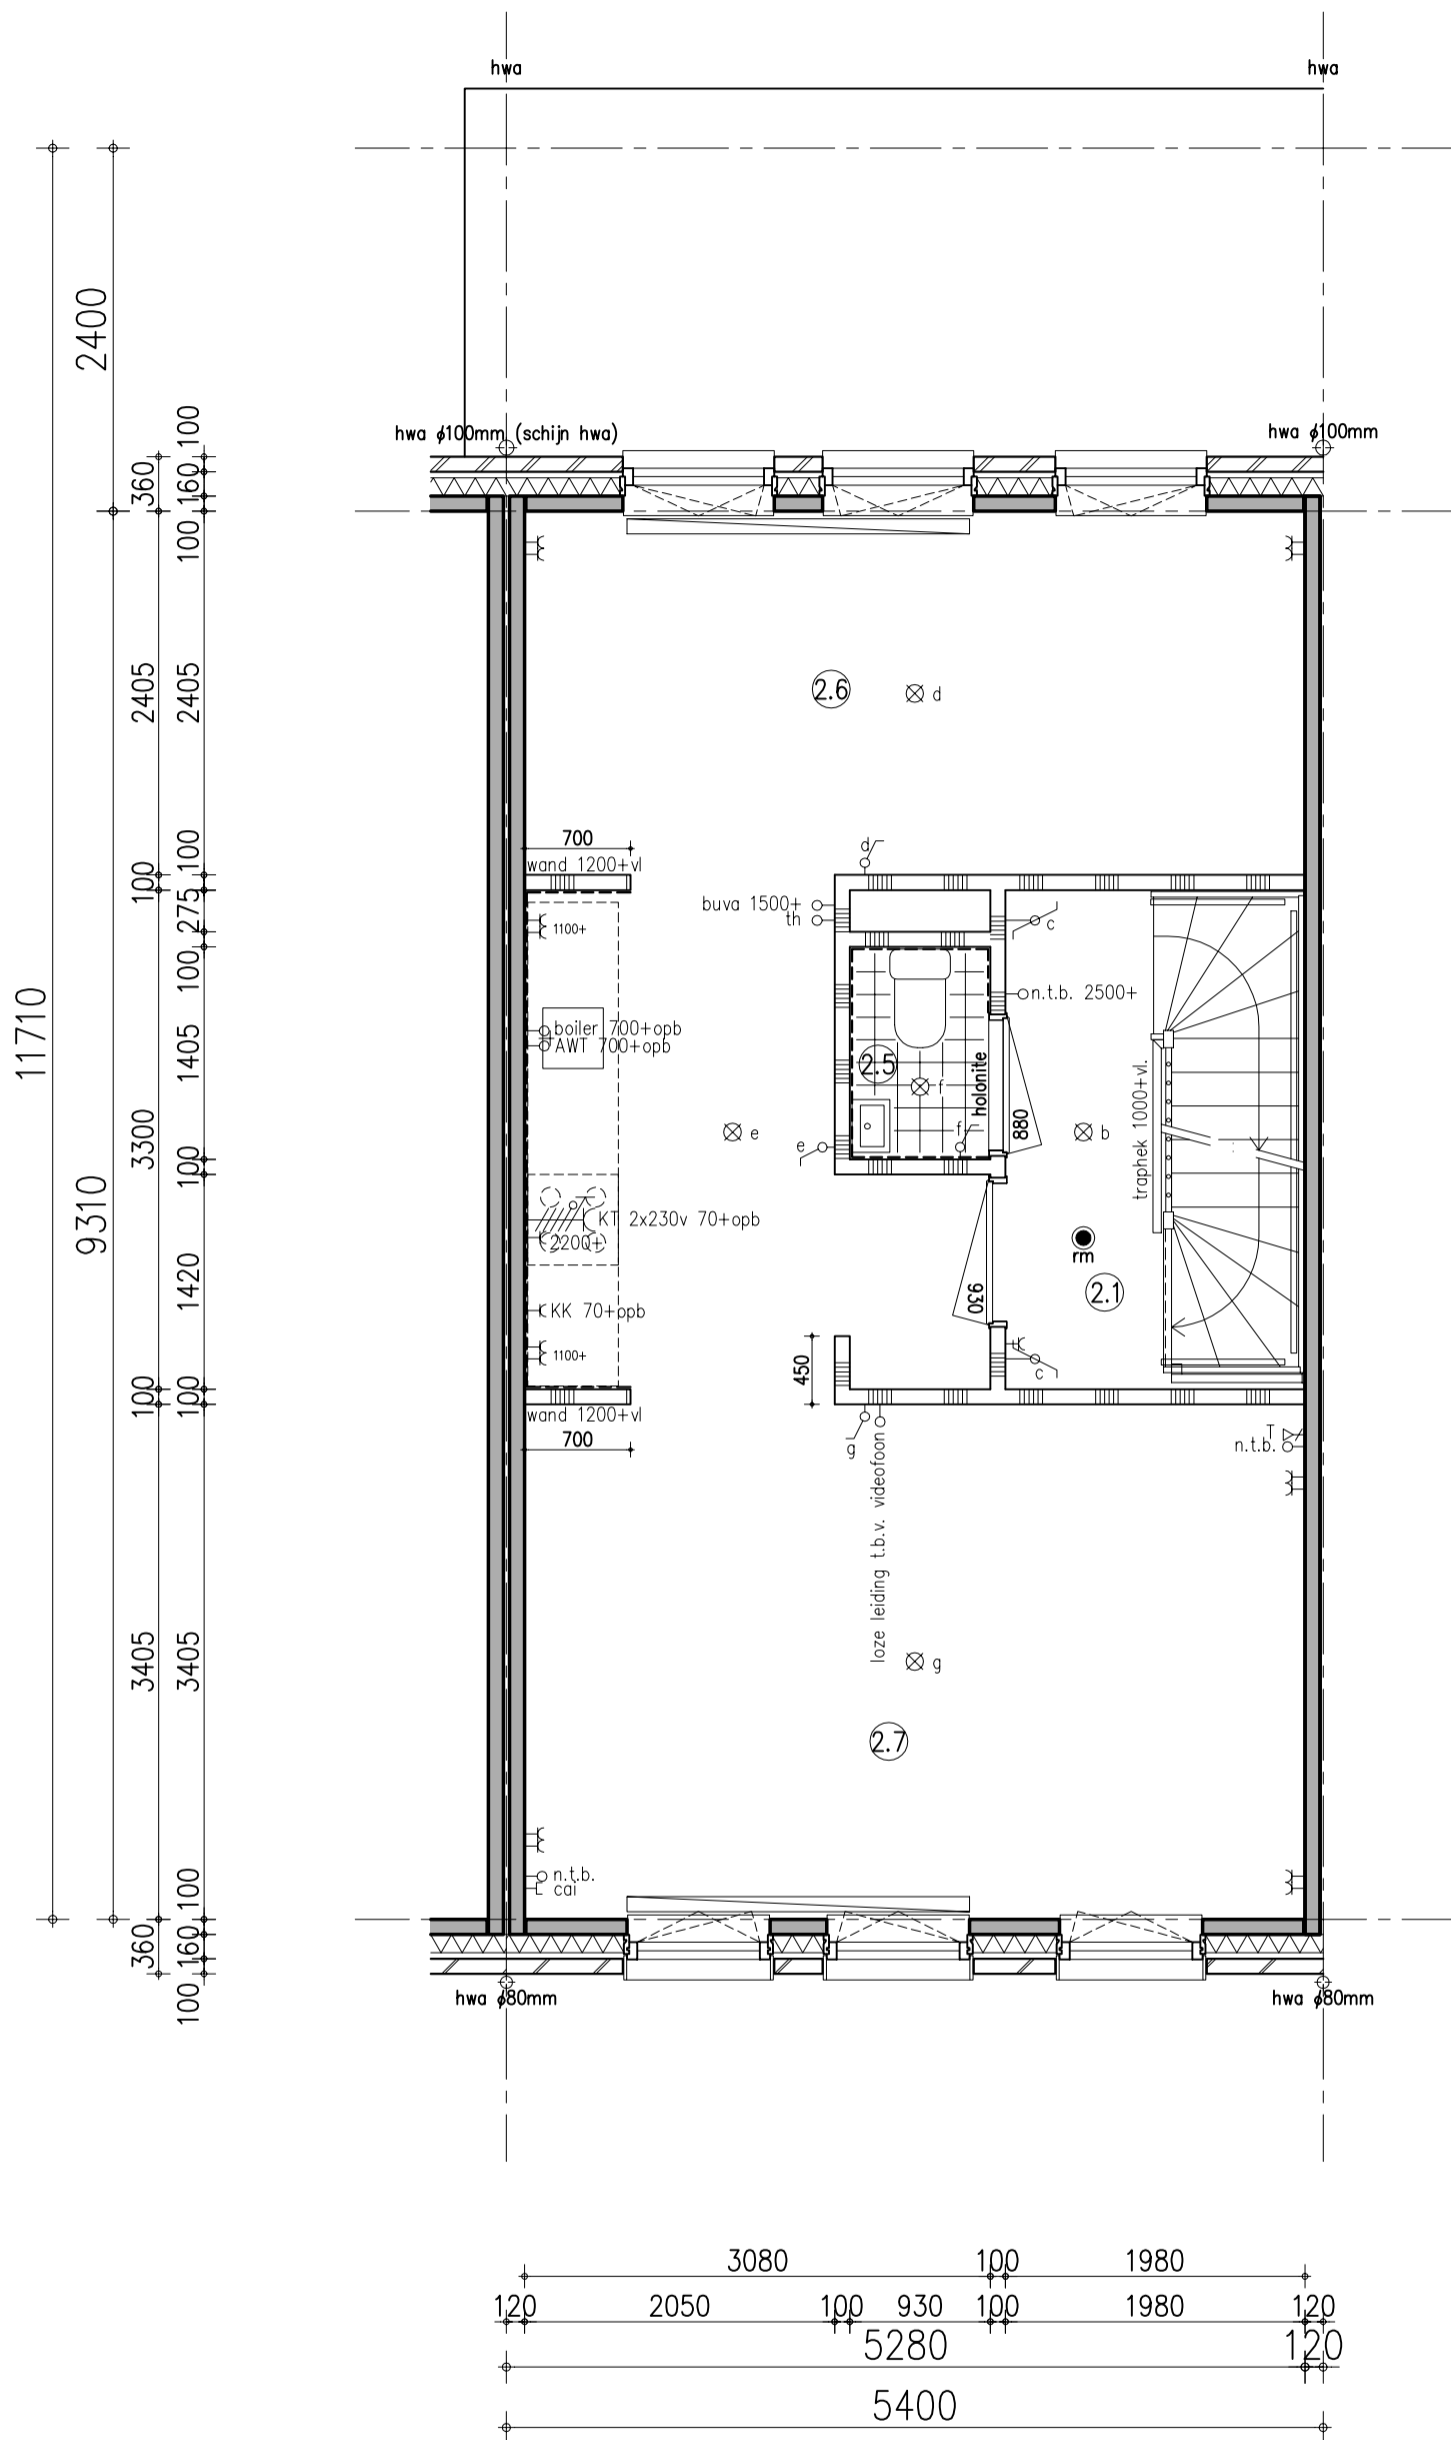

IC, G00-003 (invalide) combinatie 1
 Basis gekozen bij bwnr(s):63(sp) en 66

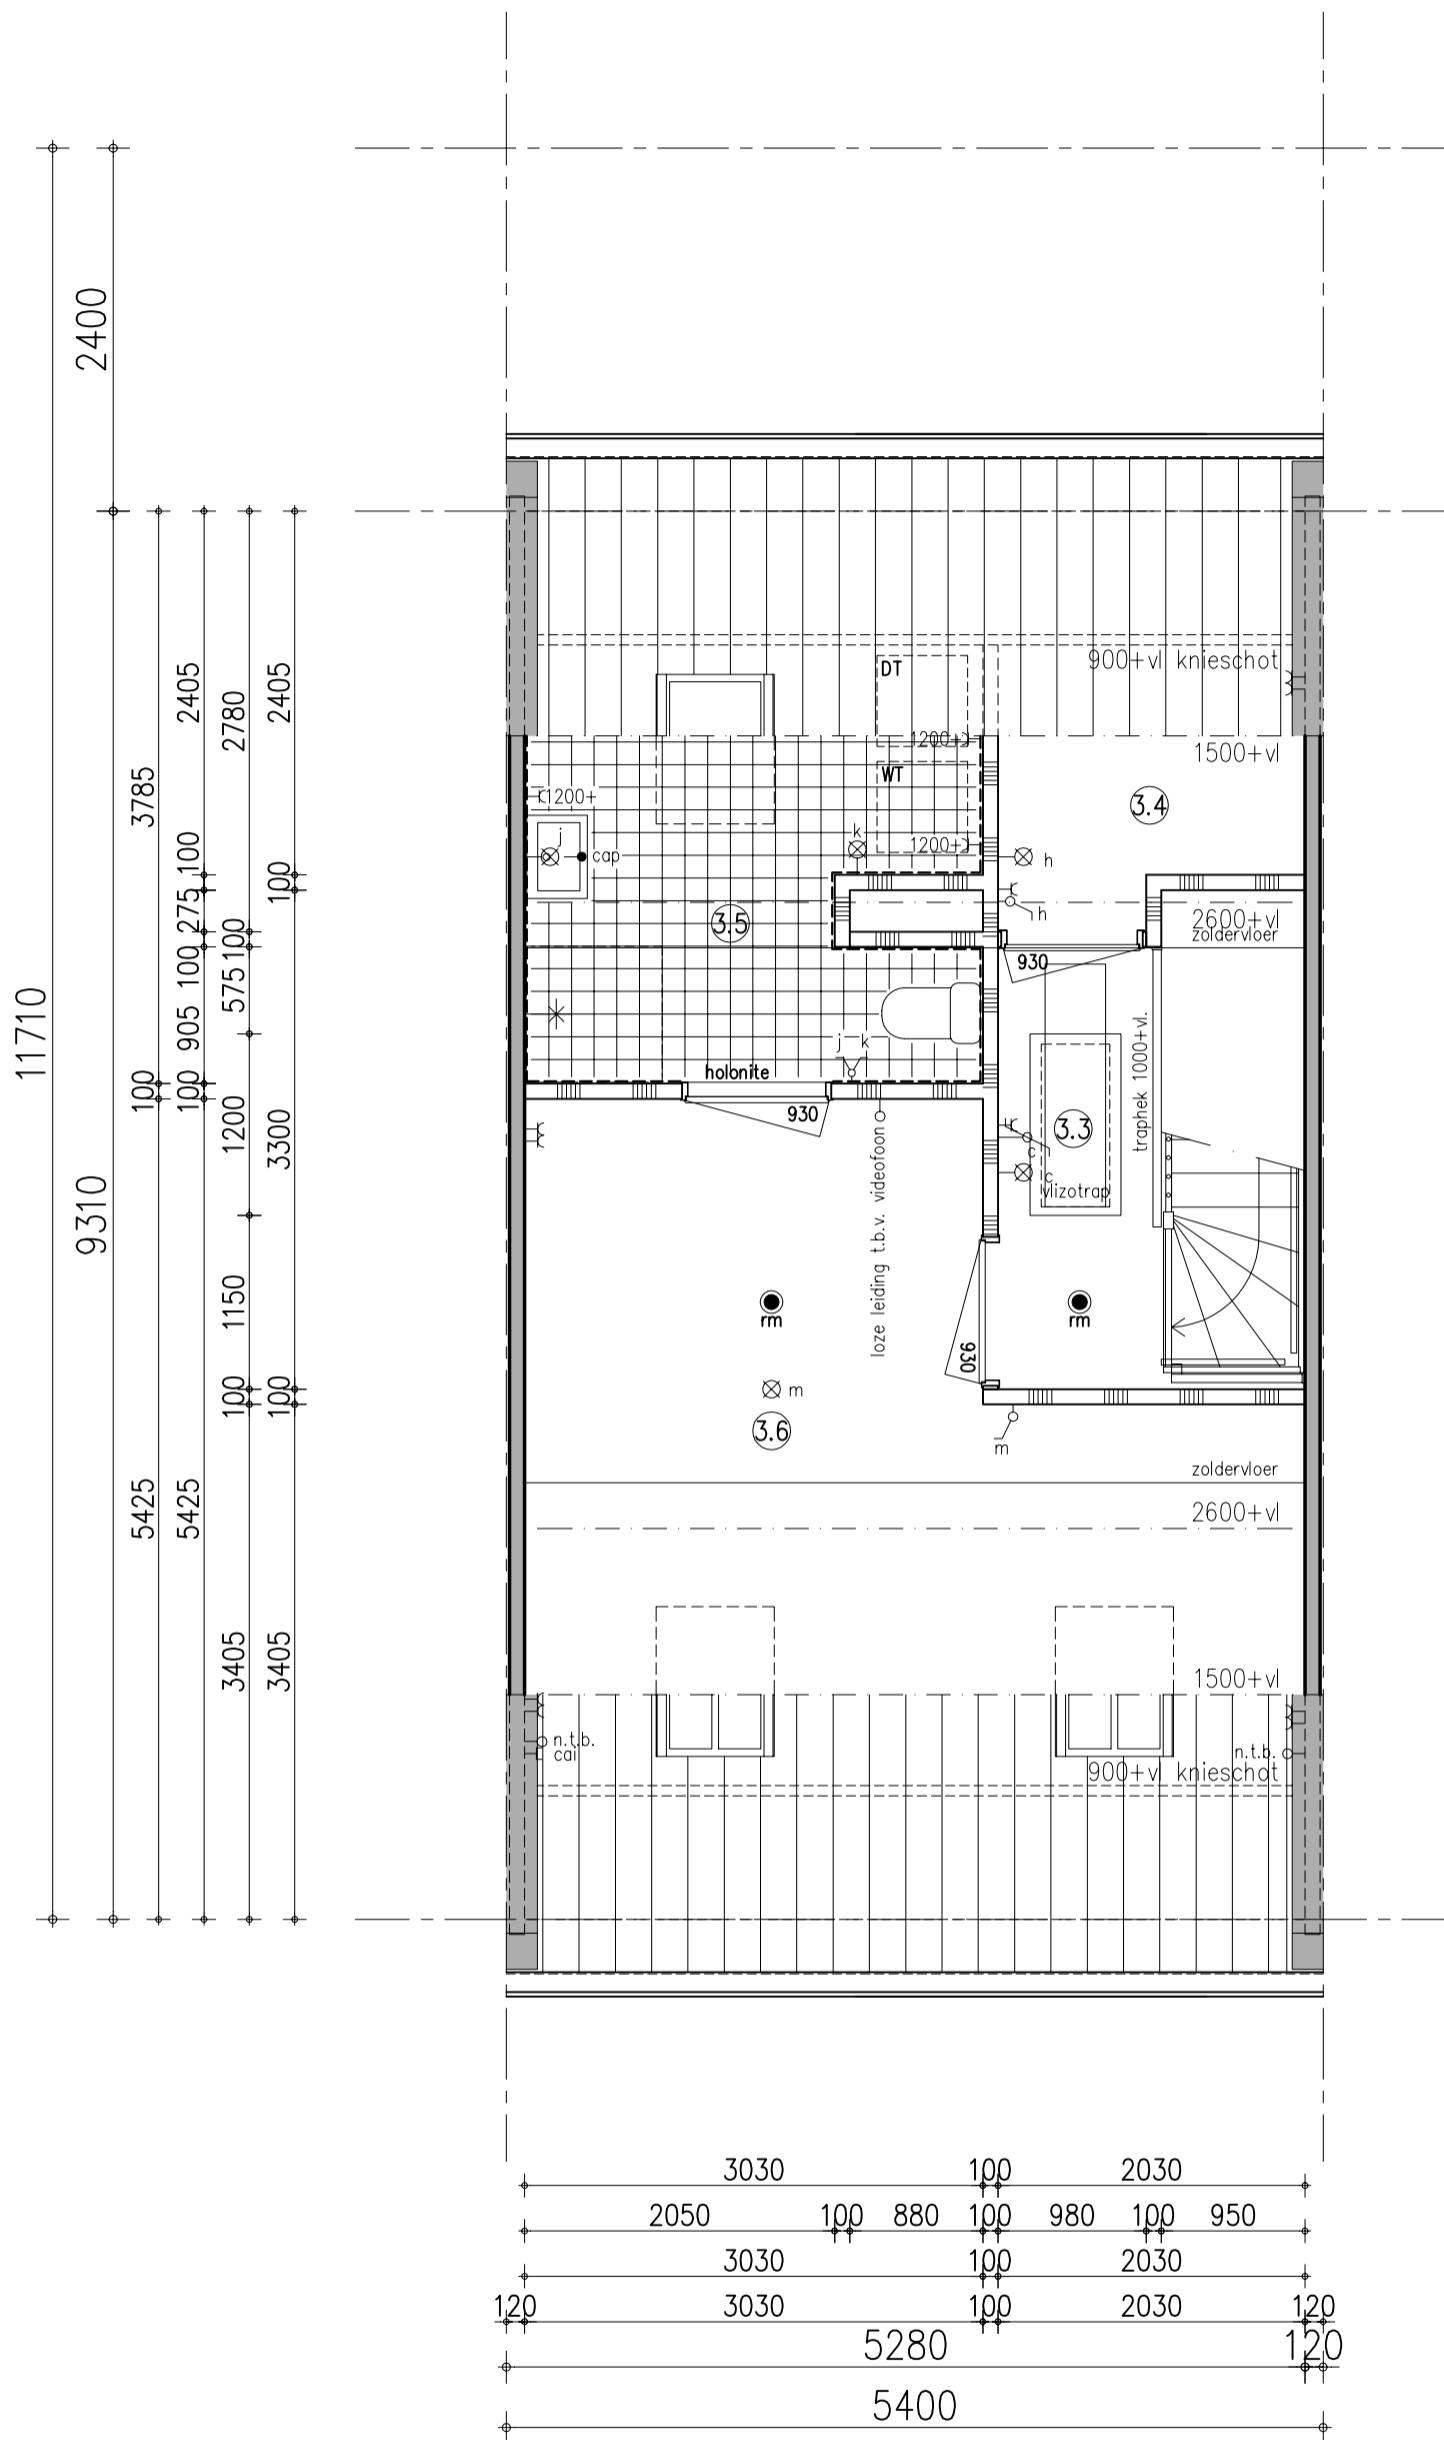

IC, G00-003 (invalide) combinatie 1
 Basis gekozen bij bwnr(s):63(sp) en 66

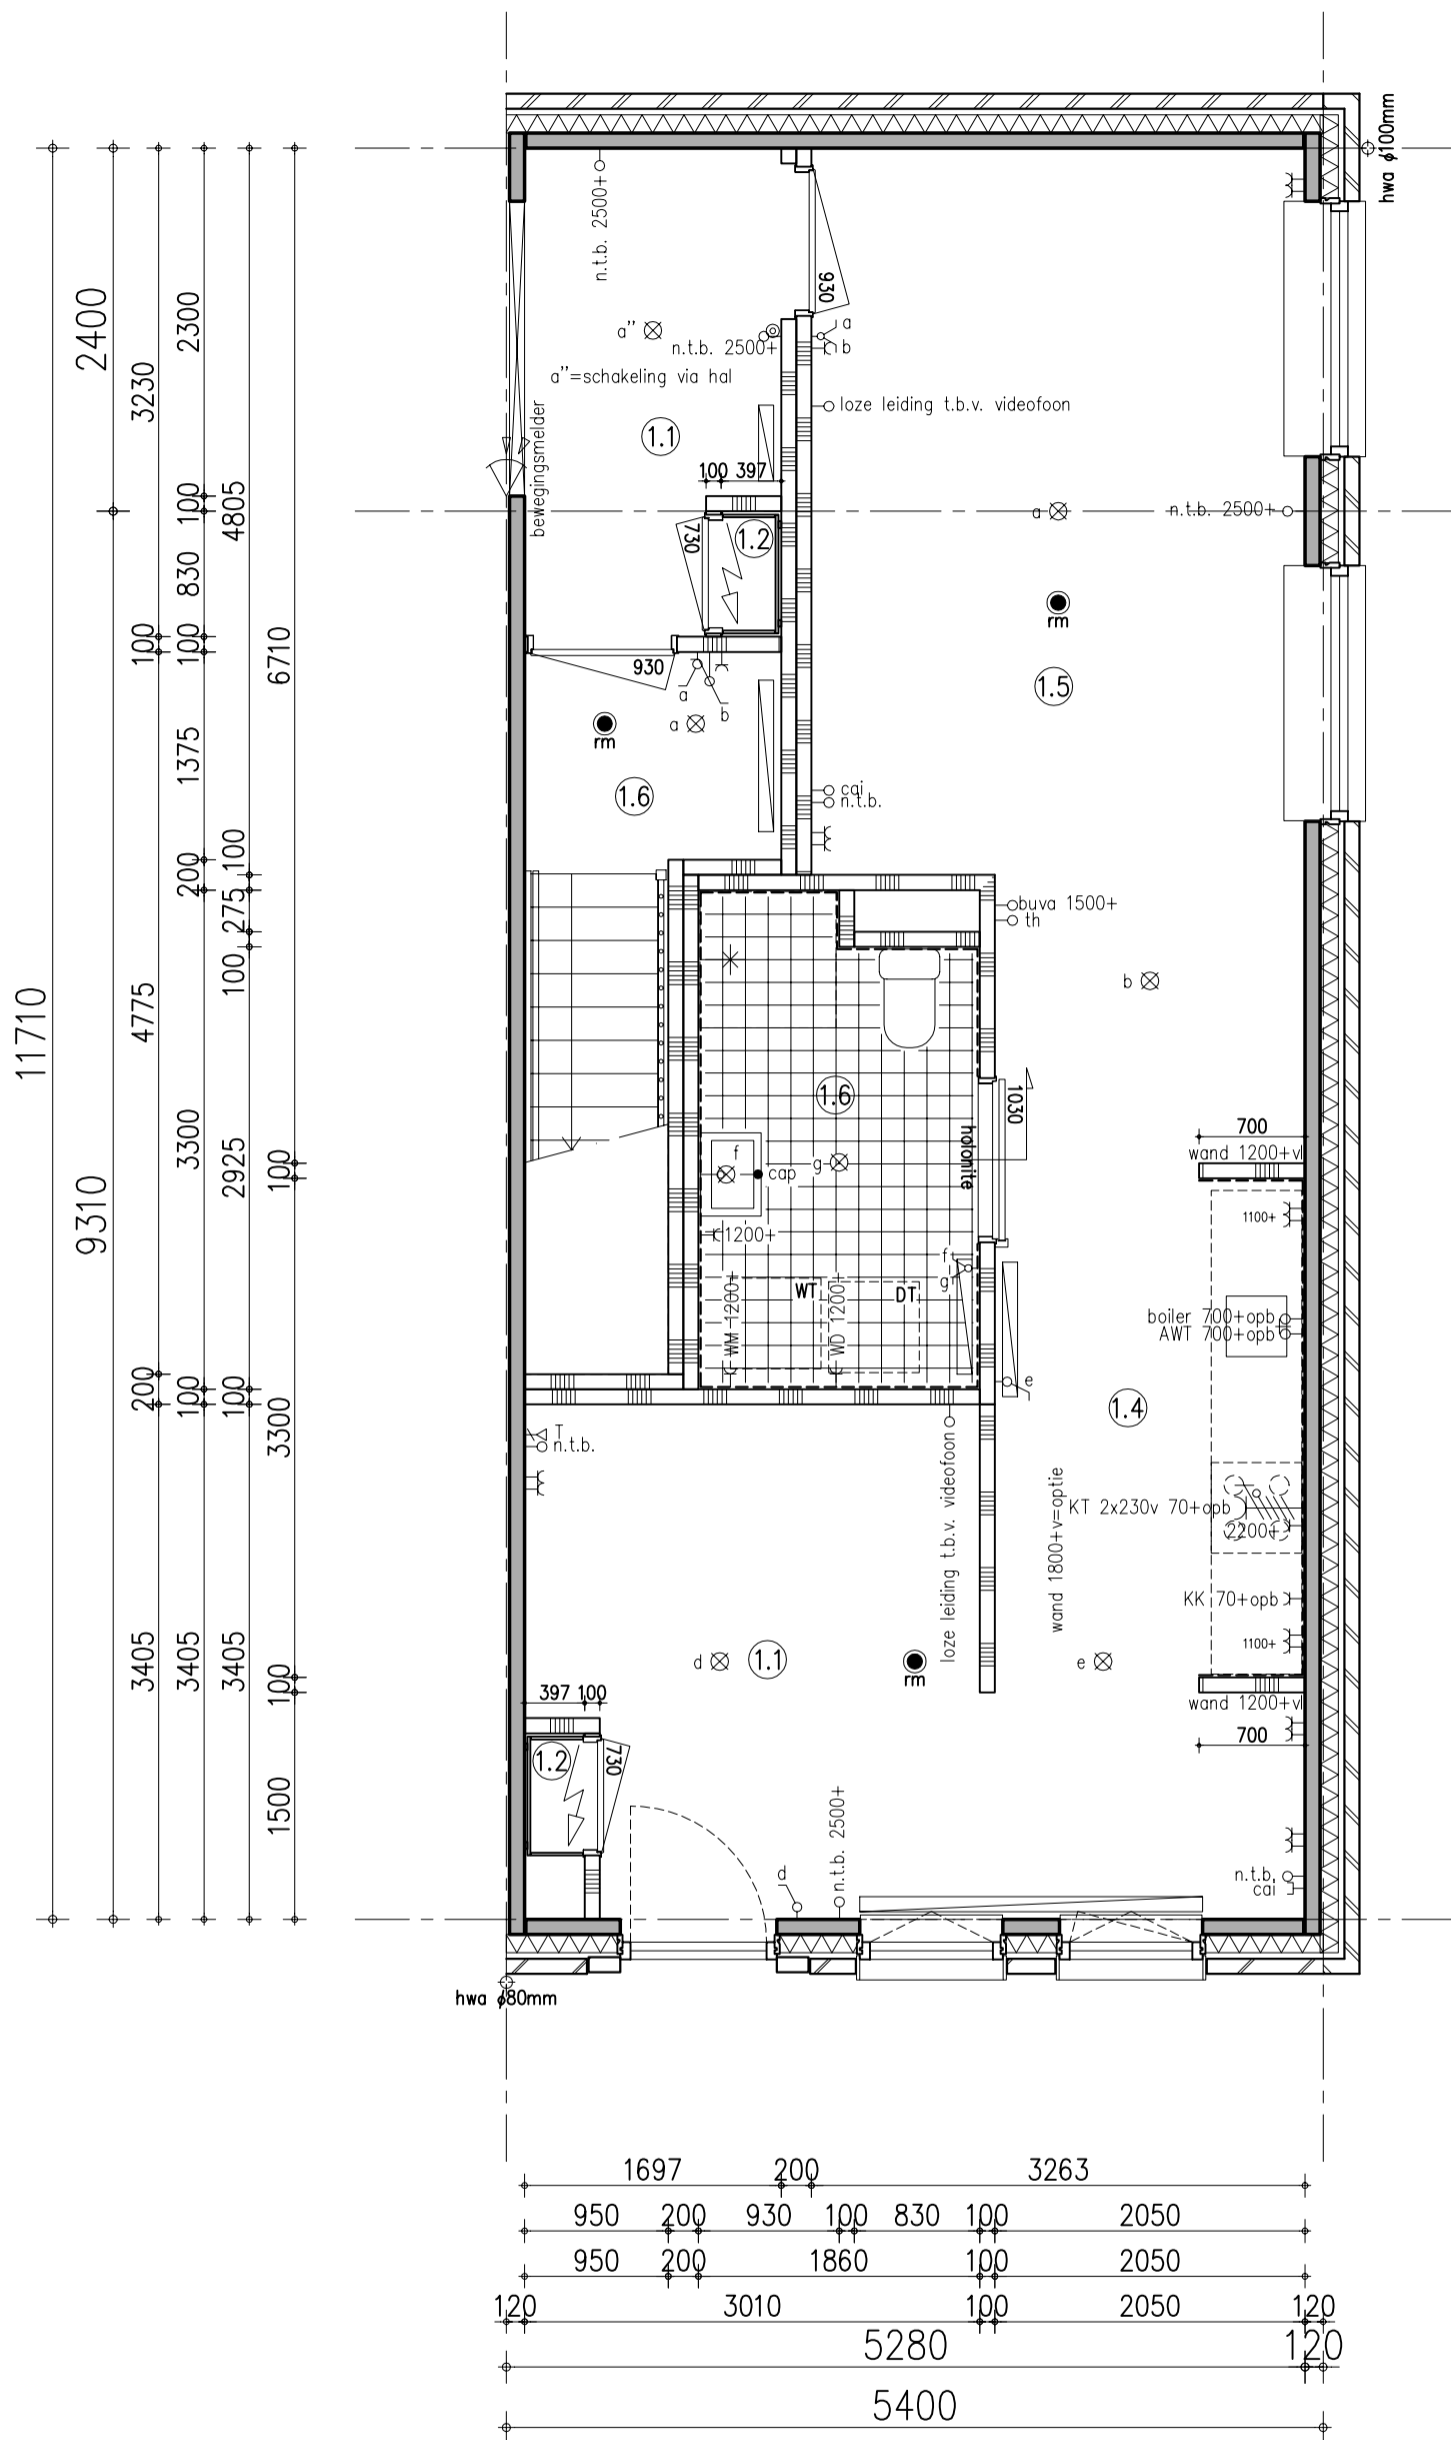

IC, G00-003 (invalide) combinatie 2

Basis gekozen bij bwnr(s):64(sp) en 65




Geeresteinselaan 39
Postbus 57
3930 EB Woudenberg
www.inbo.com

Project Almere Meerland
Onderwerp Omgevingsvergunning
Plattegrond begane grond
Basis

Projectnummer P07102
Schaal 1:50
Datum 12-07-2013
Wijziging
Type IC

B5.193

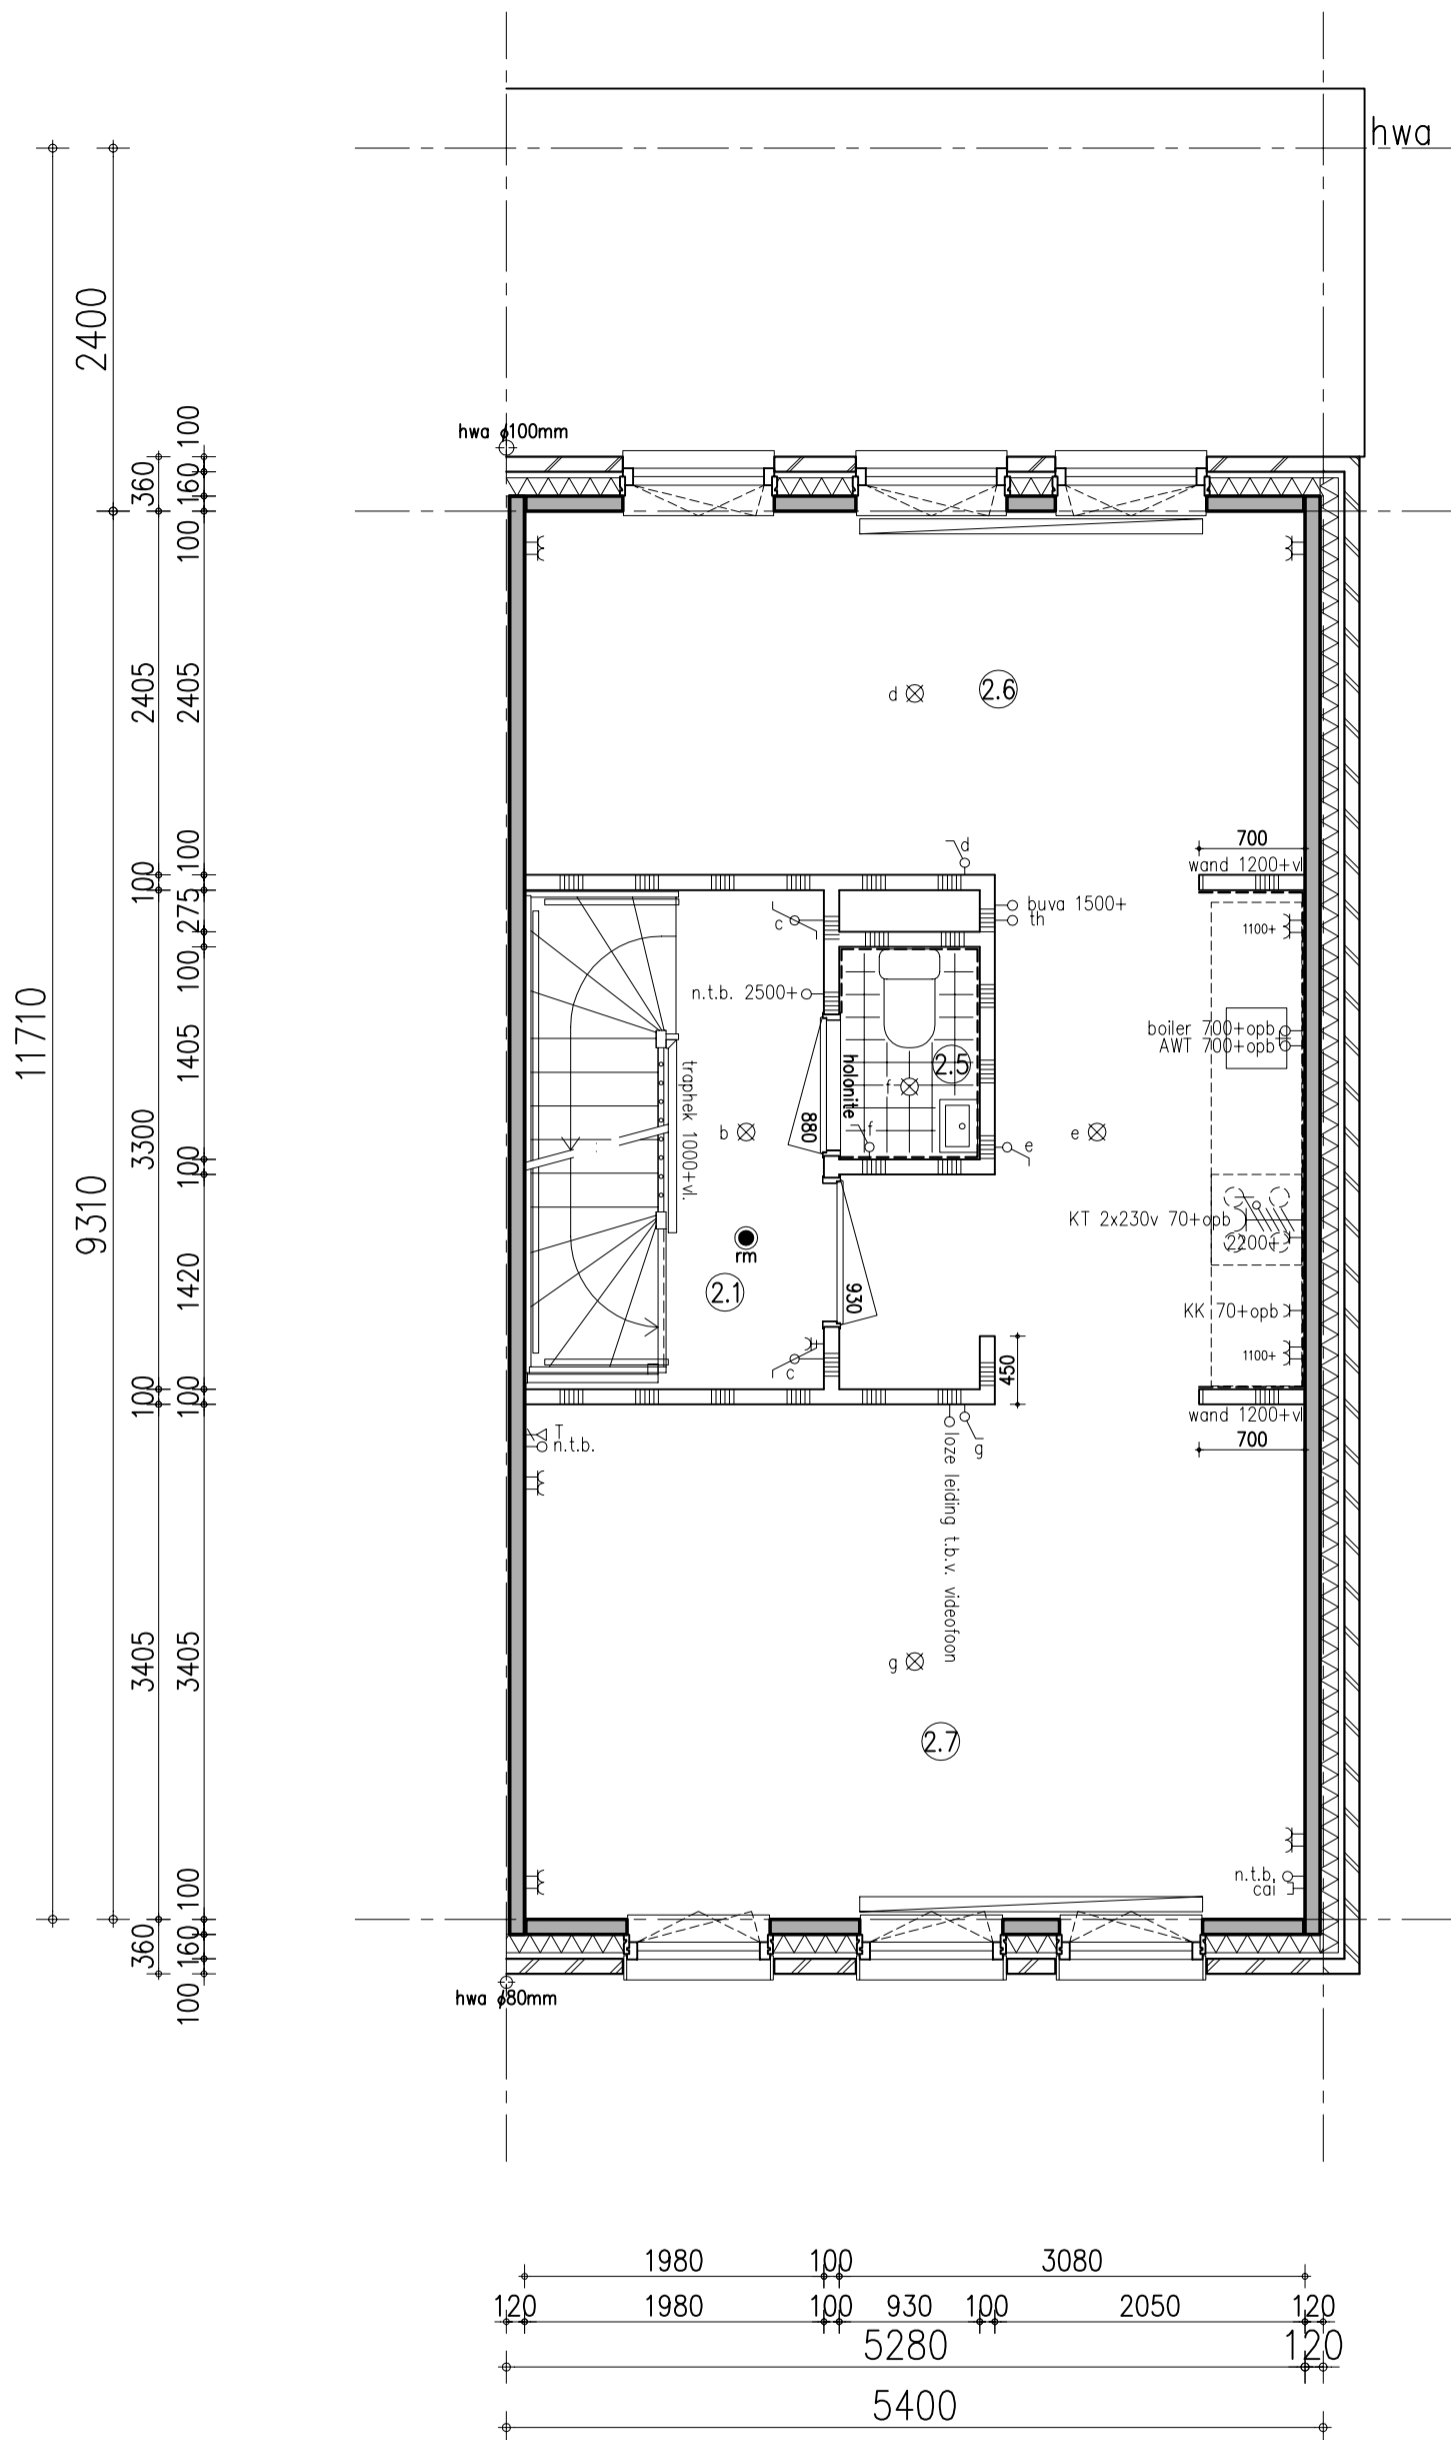

IC, G00-003 (invalide) combinatie 2

Basis gekozen bij bwnr(s):64(sp) en 65




Geeresteinselaan 39
Postbus 57
3930 EB Woudenberg
www.inbo.com

Project Almere Meerland


Onderwerp Omgevingsvergunning
Plattegrond 1e verdieping
Basis


Projectnummer P07102
Schaal 1:50
Datum 12-07-2013
Wijziging
Type IC


B5.194

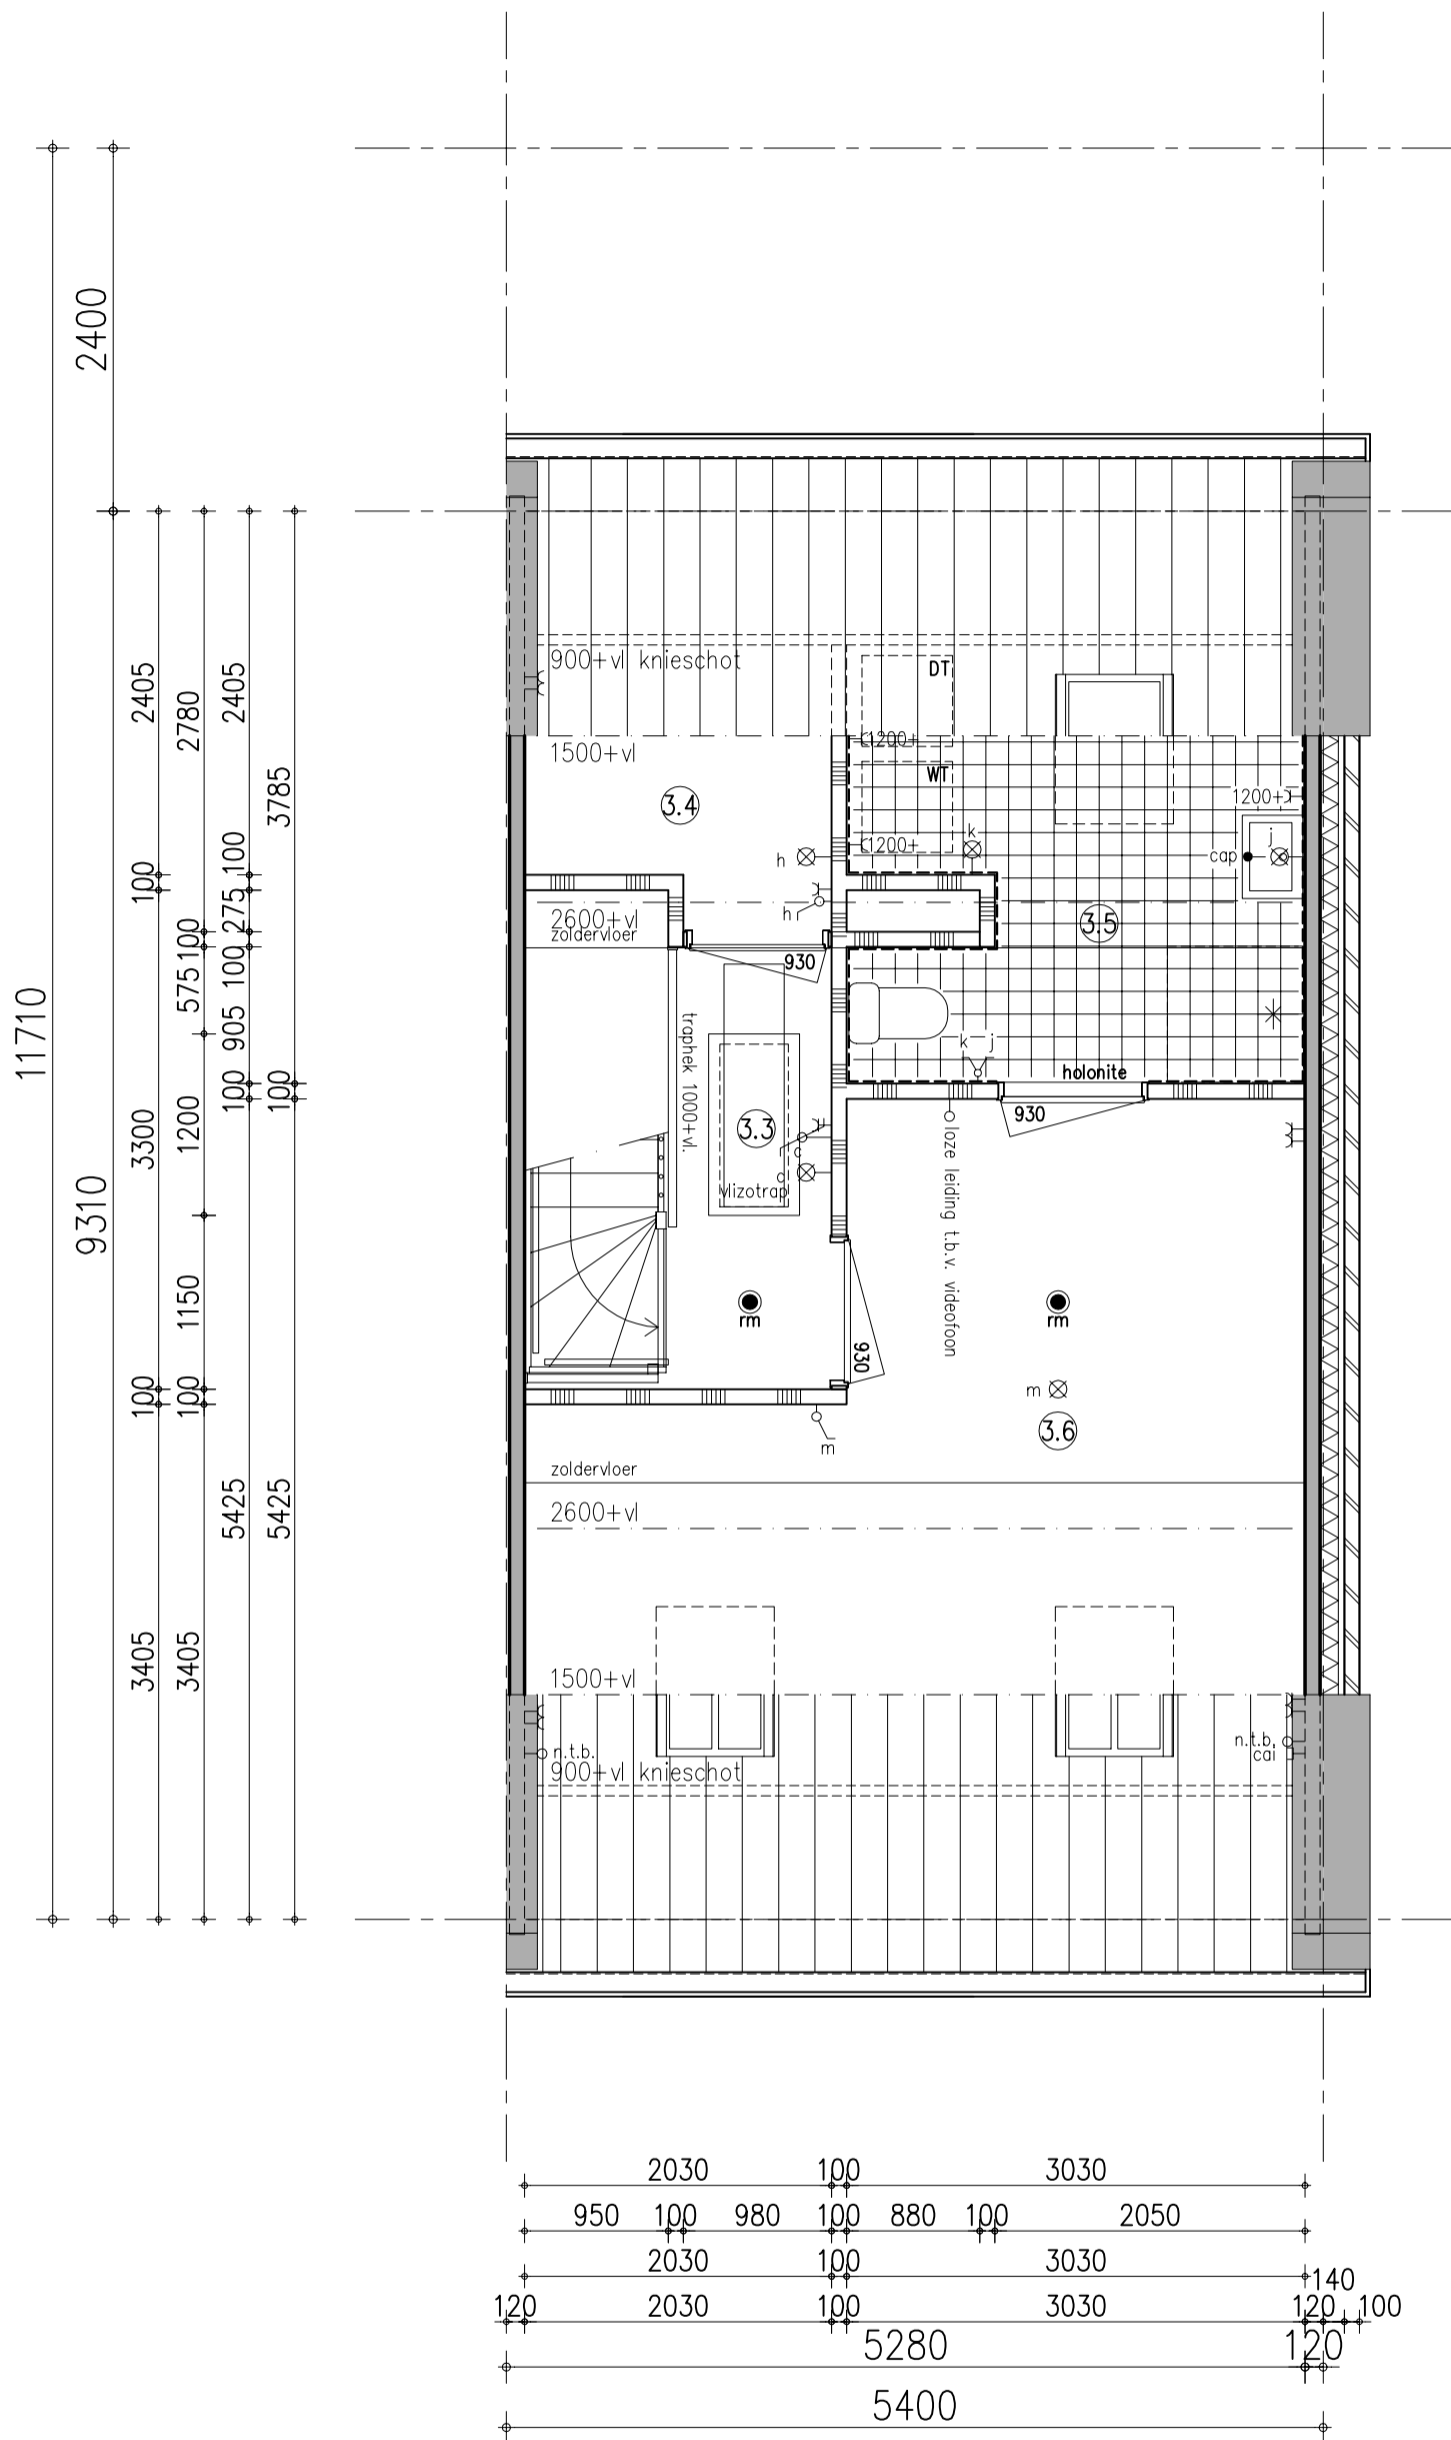


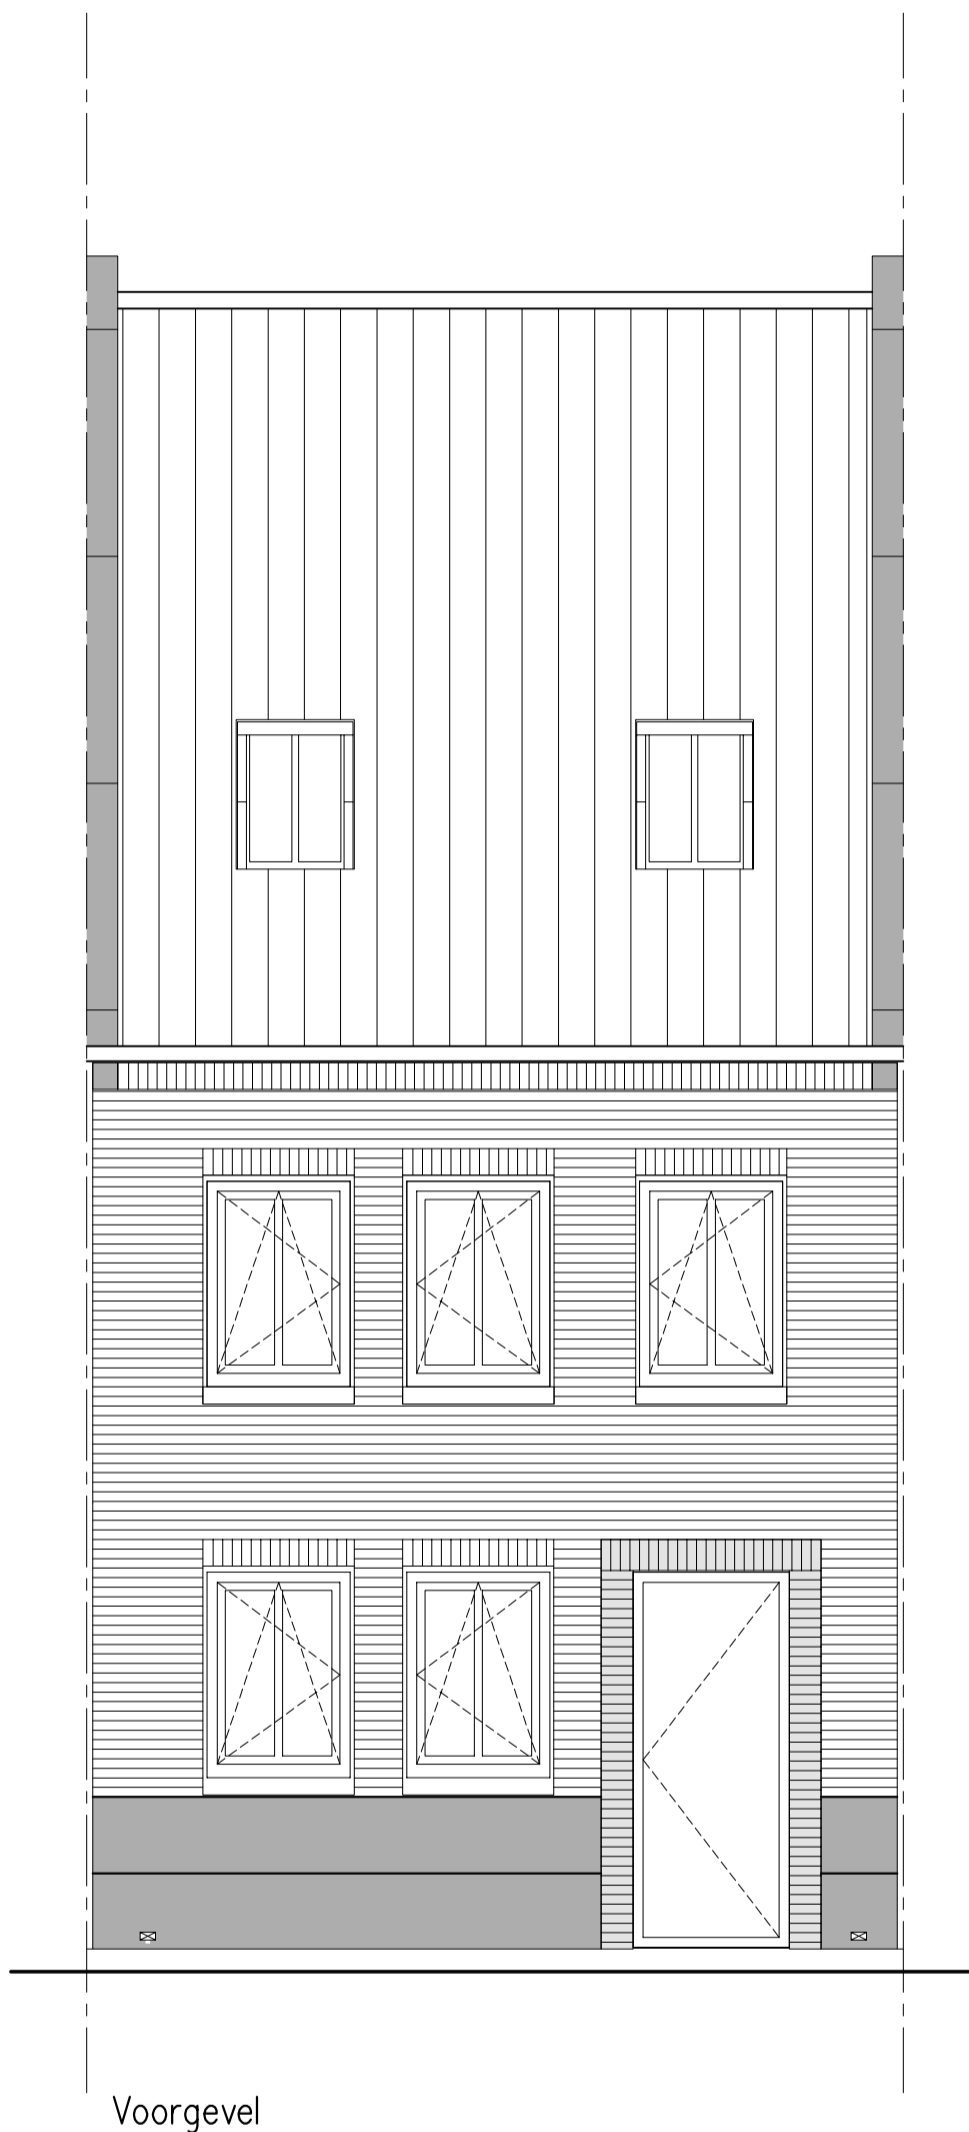
IC, G00-003 (invalide) combinatie 2
 Basis gekozen bij bwnr(s):64(sp) en 65

10827+P 
Nok


5800+P 
2e verdieping


2900+P 
1e verdieping


Peil=0 
omschrijving




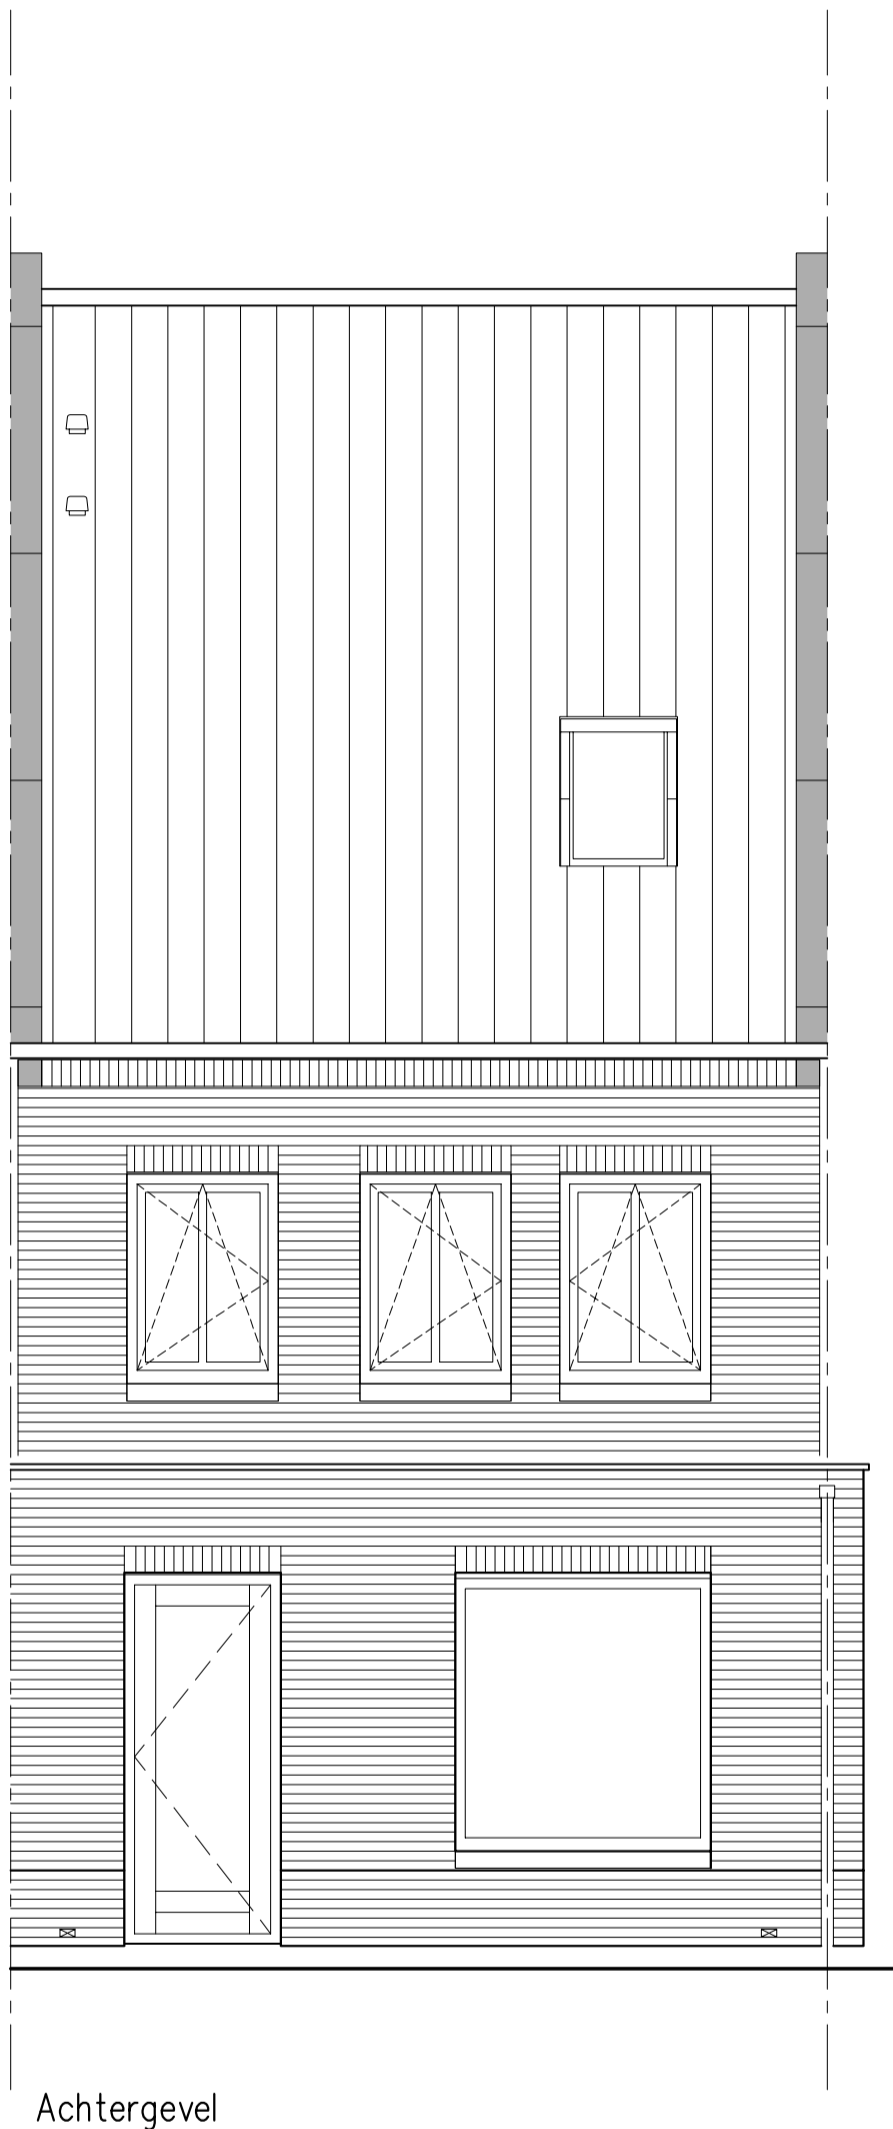
Calipso, G00-003 (invalide) combinatie 1
Basis gekozen bij bwnr(s):63(sp) en 66

10827+P 
Nok

5800+P 
2e verdieping

2900+P 
1e verdieping

Peil=0 
omschrijving




Calipso, G00-003 (invalide) combinatie 1
Basis gekozen bij bwnr(s):63(sp) en 66

10827+P
Nok

5800+P
2e verdieping

2900+P
1e verdieping

Peil=0
omschrijving

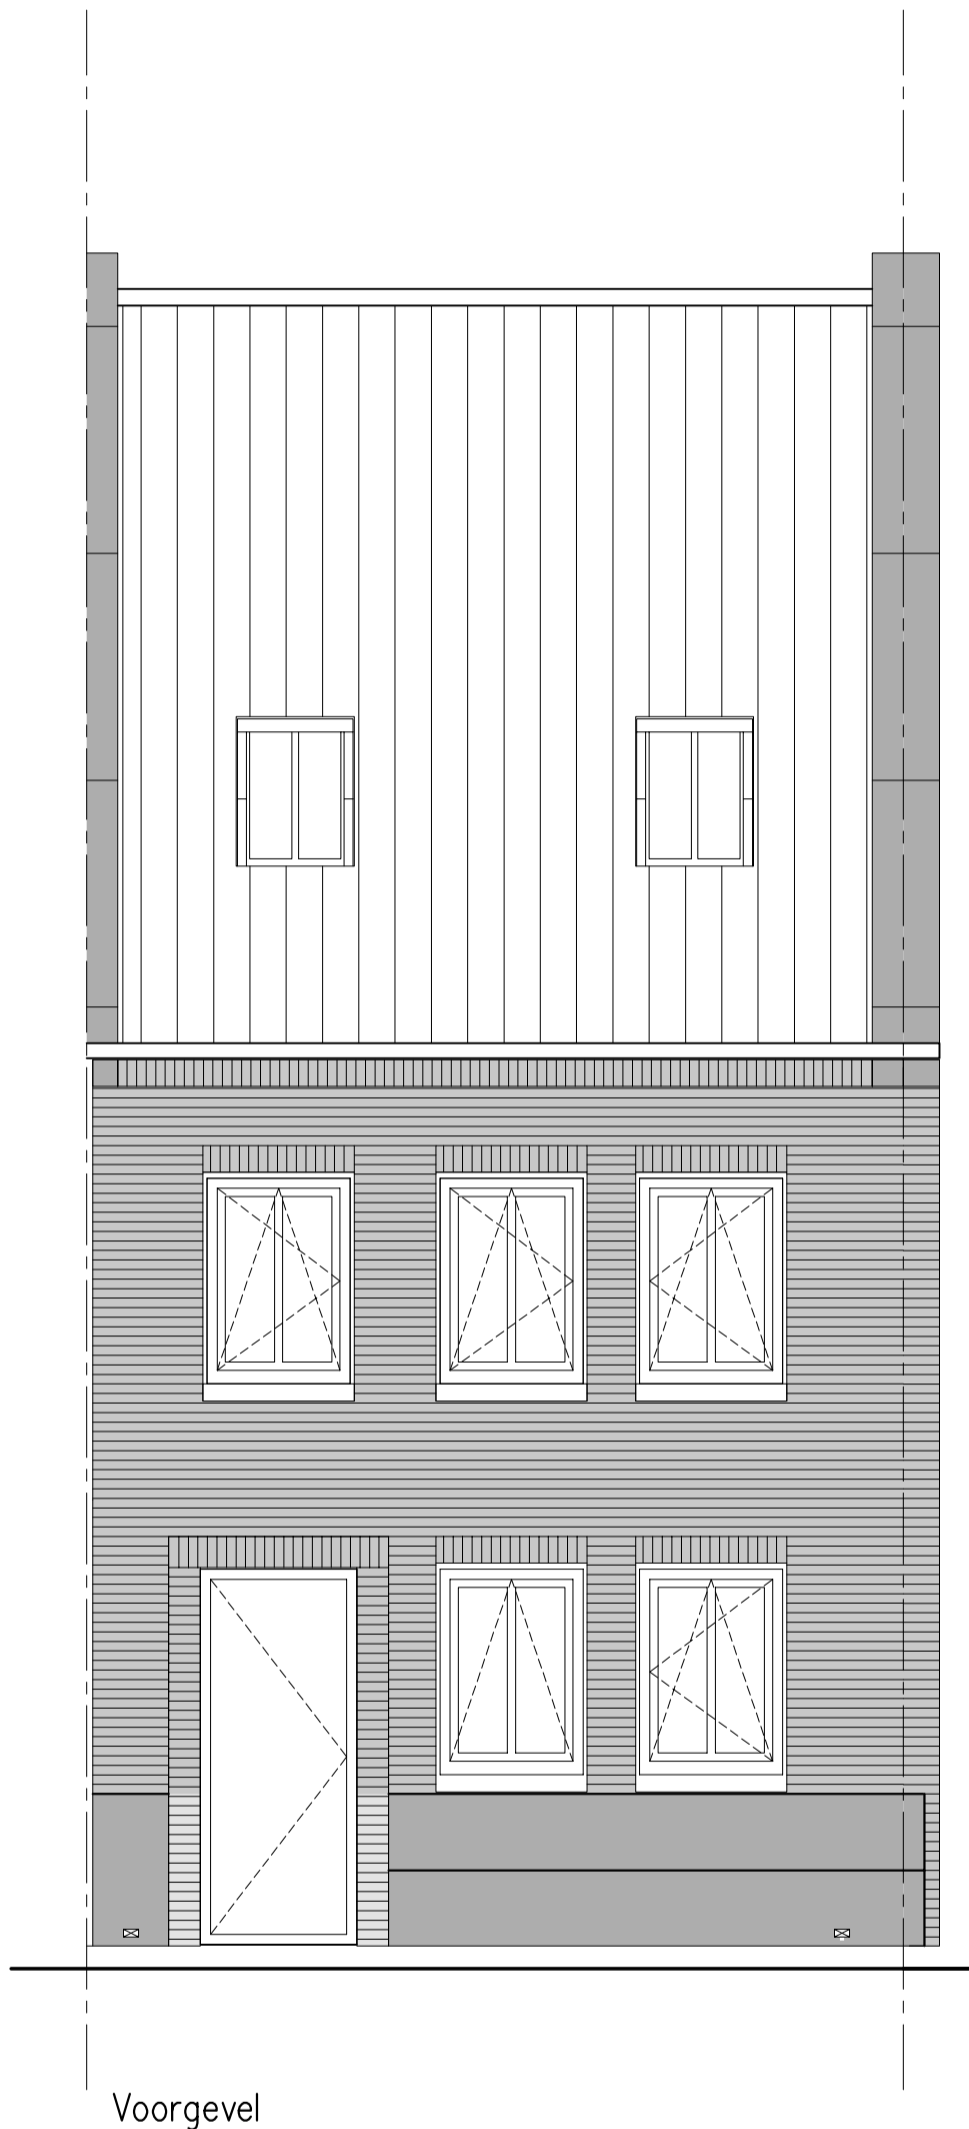


Calipso, G00-003 (invalide) combinatie 2
Basis gekozen bij bwnr(s):64(sp) en 65

10827+P
Nok


5800+P
2e verdieping

2900+P
1e verdieping

Peil=0
omschrijving

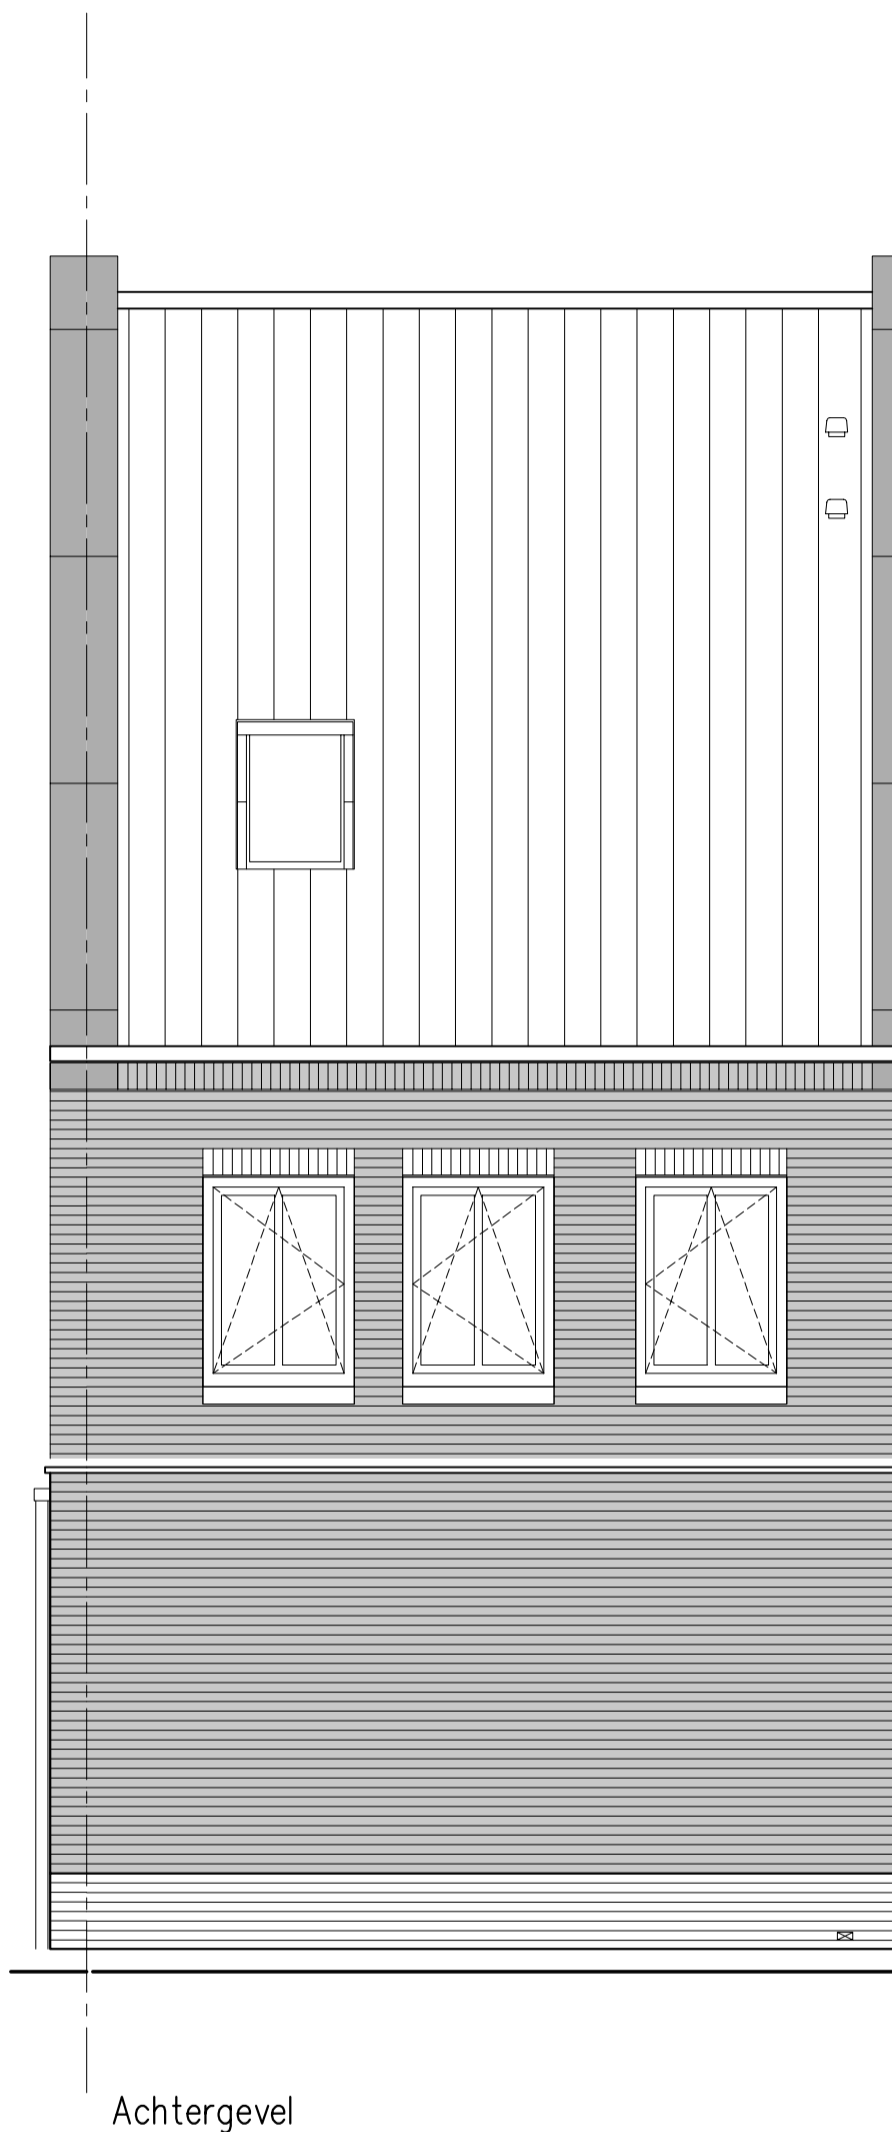


Calipso, G00-003 (invalide) combinatie 2
Basis gekozen bij bwnr(s):64(sp) en 65

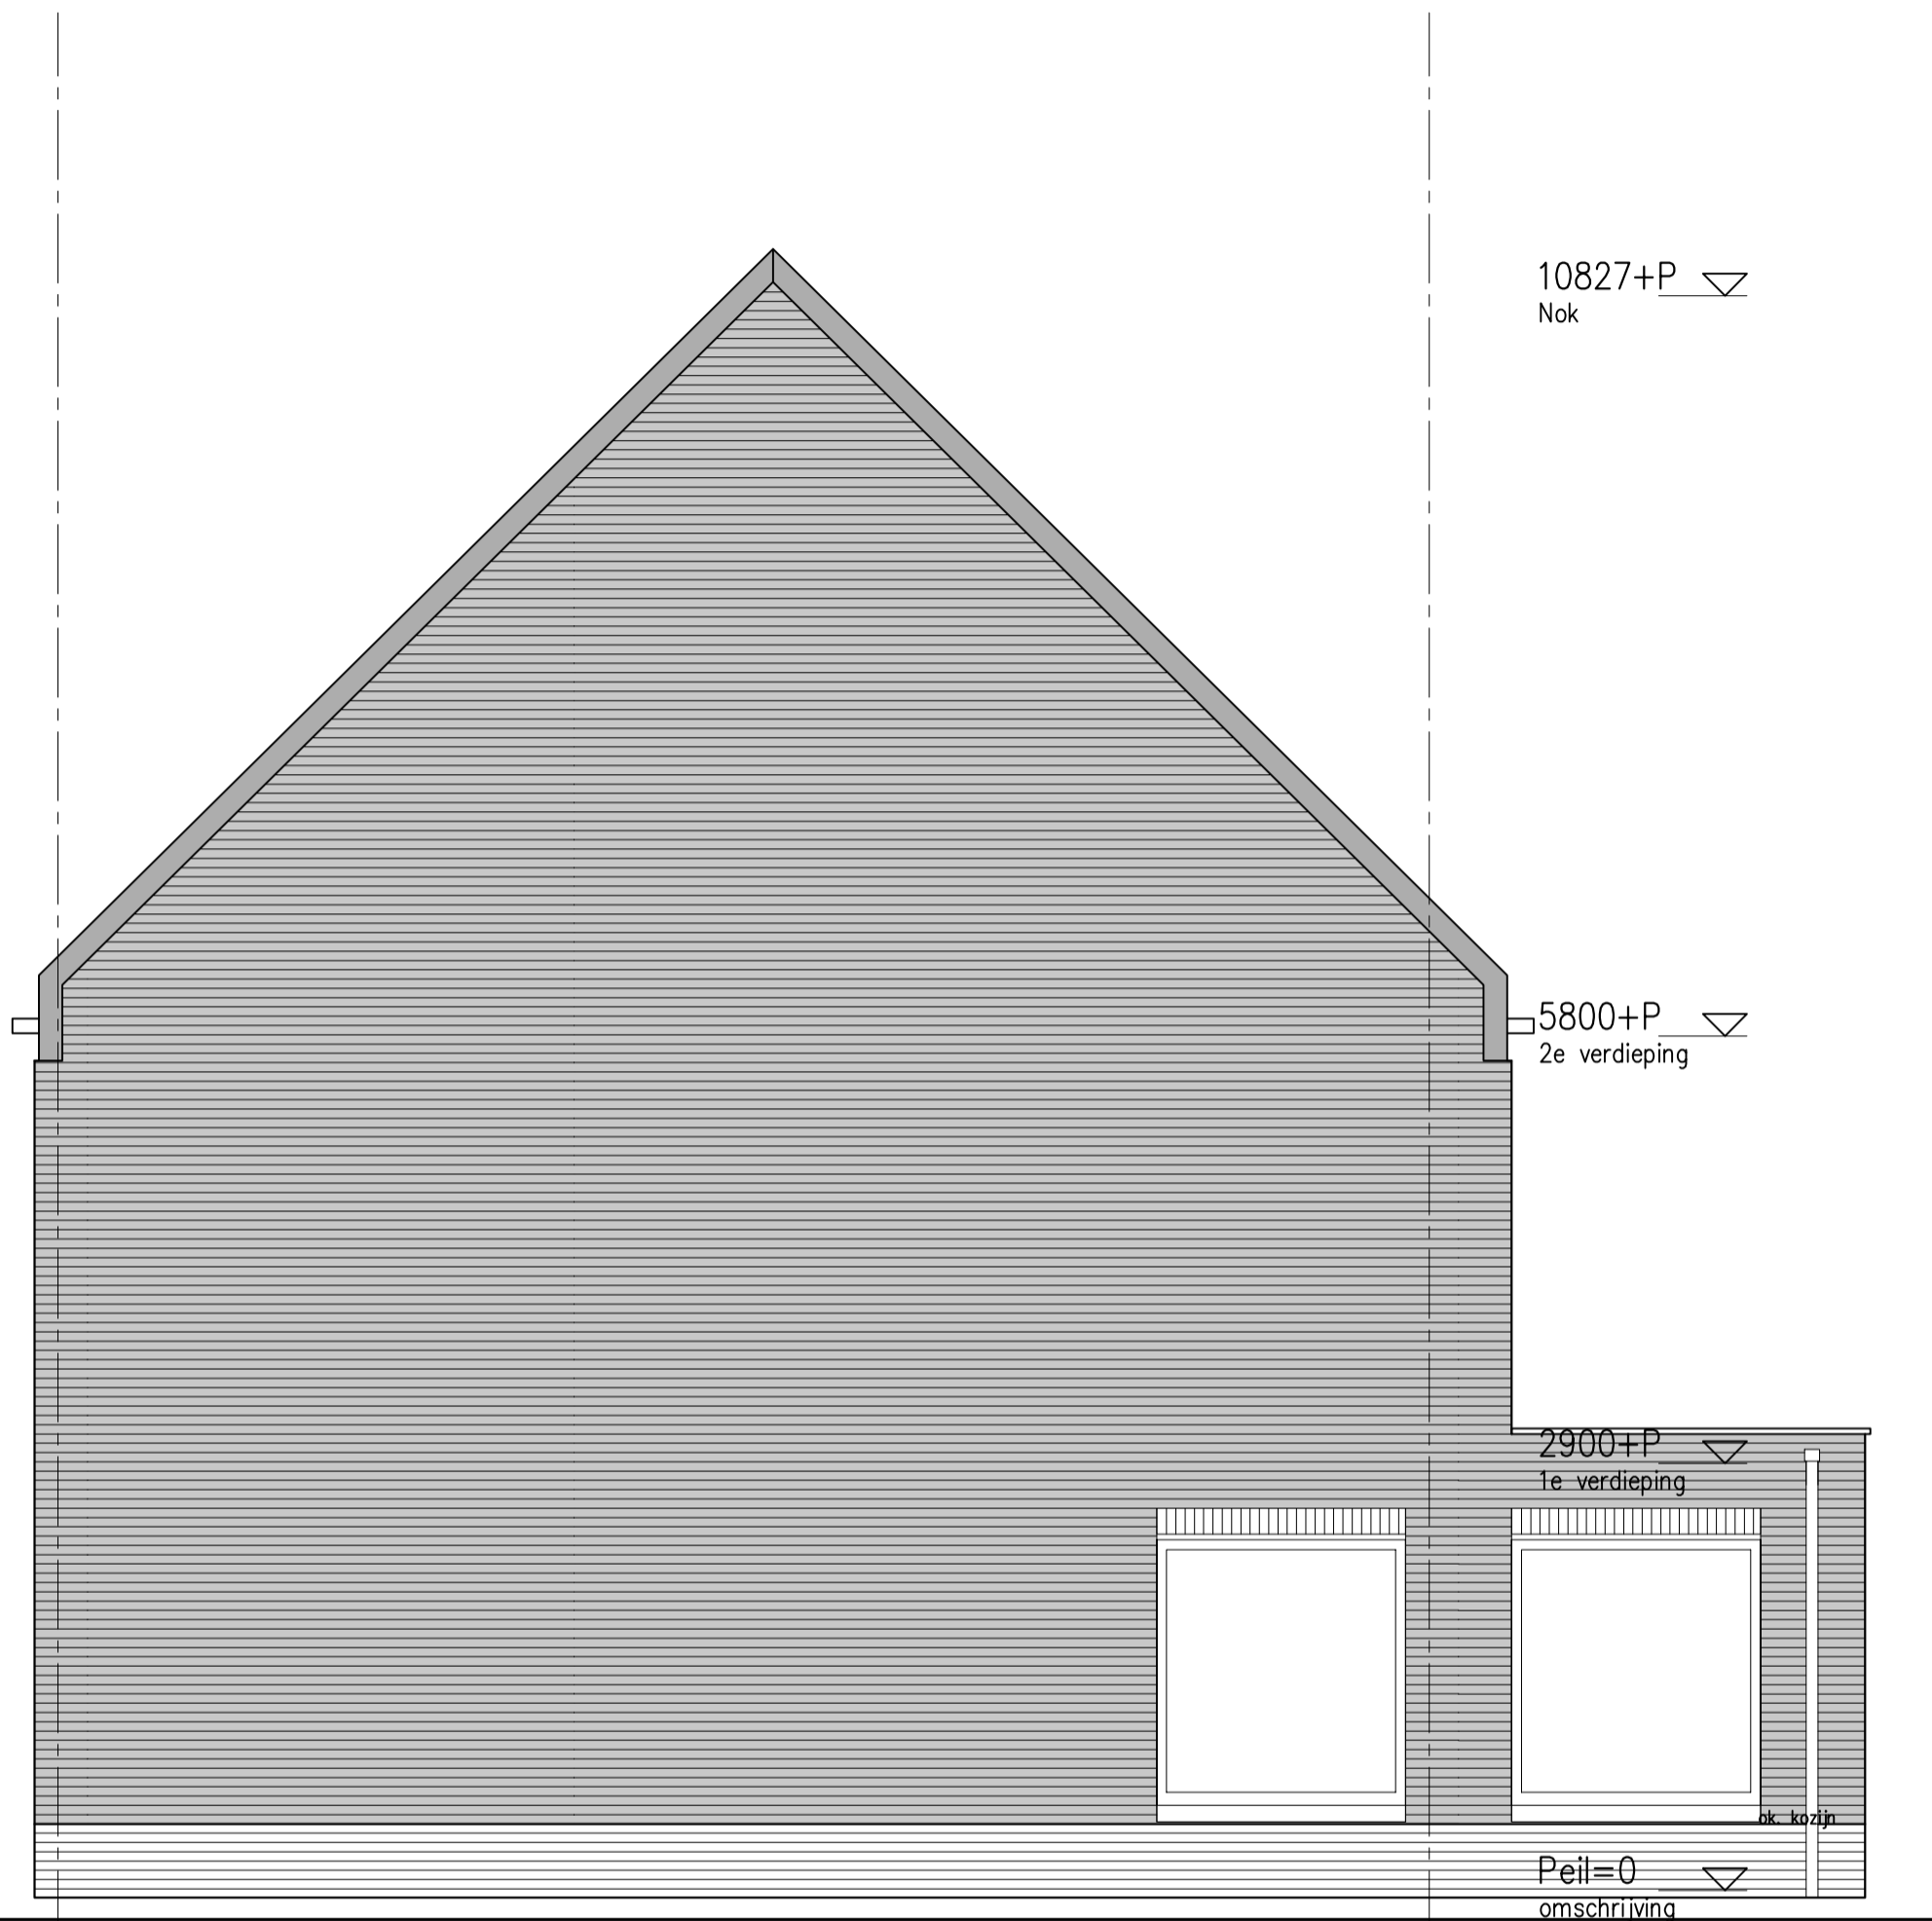

Kopgevel

Calipso, G00-003 (invalide) combinatie 2
Basis gekozen bij bwnr(s):64(sp) en 65

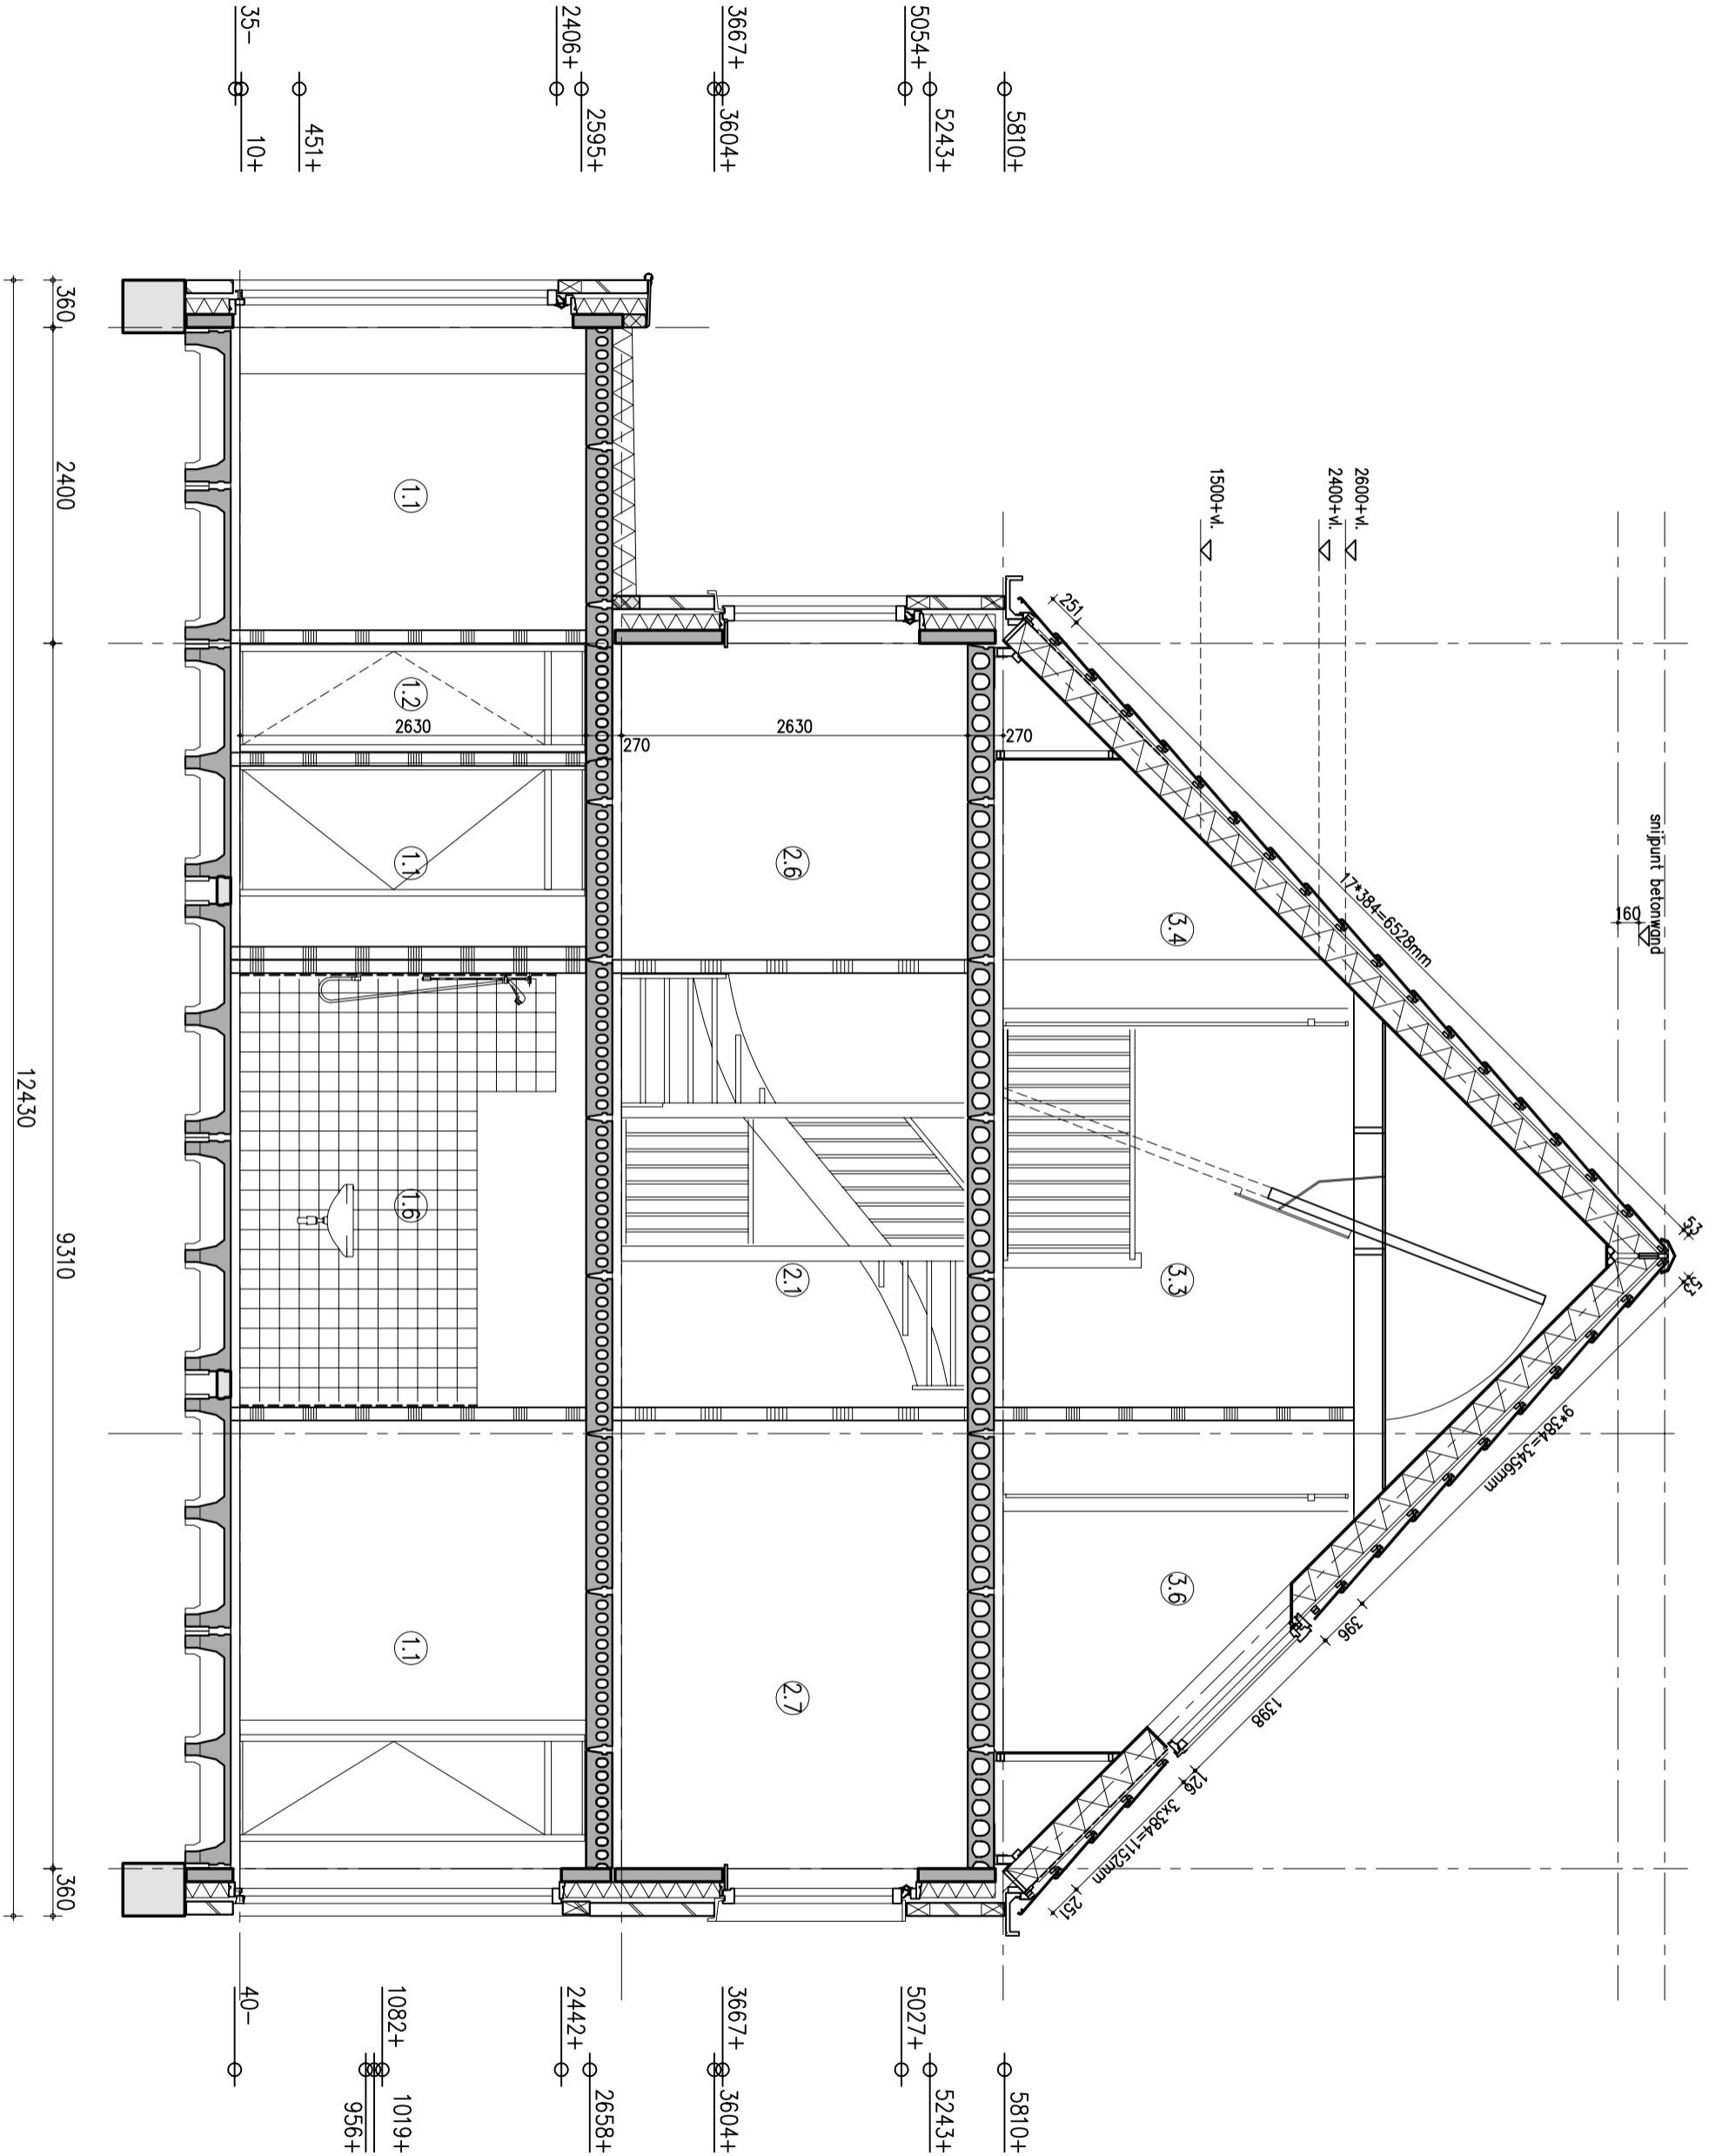

Geeresteinselaan 39
 Postbus 57
 3930 EB Woudenberg
 www.inbo.com

Project Almere Meerland

Onderwerp Omgevingsvergunning
 Doorsnede
 Basis

Projectnummer P07102

Schaal 1:50

Datum 12-07-2013

Wijziging
 type IC

B5.390